

191266


前地番 426-5 後・新同 426-17 ~ 426-21

地積測量図

土地の所在 秦野市西田原字羽根境

地積計算表

| 地番       | 記号                      | 底辺    | 高サ    | 倍面積      | 面積        |
|----------|-------------------------|-------|-------|----------|-----------|
| B 426-17 | イ                       | 12.88 | 6.86  | 88.3568  | 380.3942  |
|          | ロ                       | 16.47 | 8.51  | 140.1597 |           |
|          | ハ                       | 22.99 | 8.63  | 198.4037 |           |
|          | ニ                       | 18.49 | 12.90 | 238.5210 |           |
|          | ホ                       | 16.64 | 5.73  | 95.3472  |           |
|          | 計                       |       |       | 760.7884 |           |
| C 426-18 | ヘ                       | 17.59 | 5.79  | 101.8461 | 215.65085 |
|          | ト                       | 17.59 | 5.31  | 93.4029  |           |
|          | チ                       | 16.97 | 6.97  | 118.2809 |           |
|          | リ                       | 16.97 | 6.94  | 117.7718 |           |
|          | 計                       |       |       | 431.3017 |           |
| D 426-19 | ヌ                       | 17.54 | 6.97  | 122.2538 | 220.12975 |
|          | ル                       | 17.54 | 6.27  | 109.9758 |           |
|          | オ                       | 15.99 | 5.61  | 89.7039  |           |
|          | ワ                       | 15.99 | 7.40  | 118.3260 |           |
|          | 計                       |       |       | 440.2595 |           |
| E 426-20 | カ                       | 17.20 | 6.87  | 118.1640 | 246.4321  |
|          | ヨ                       | 17.20 | 10.56 | 181.6320 |           |
|          | タ                       | 15.47 | 7.62  | 117.8814 |           |
|          | レ                       | 15.22 | 4.94  | 75.1868  |           |
|          | 計                       |       |       | 492.8642 |           |
| F 426-21 | ソ                       | 16.71 | 7.98  | 133.3458 | 123.23625 |
|          | ツ                       | 16.71 | 6.77  | 113.1267 |           |
|          | 計                       |       |       | 246.4725 |           |
| A 426-5  | 1636 - 1185.84315 (B~F) |       |       |          | 450.15685 |

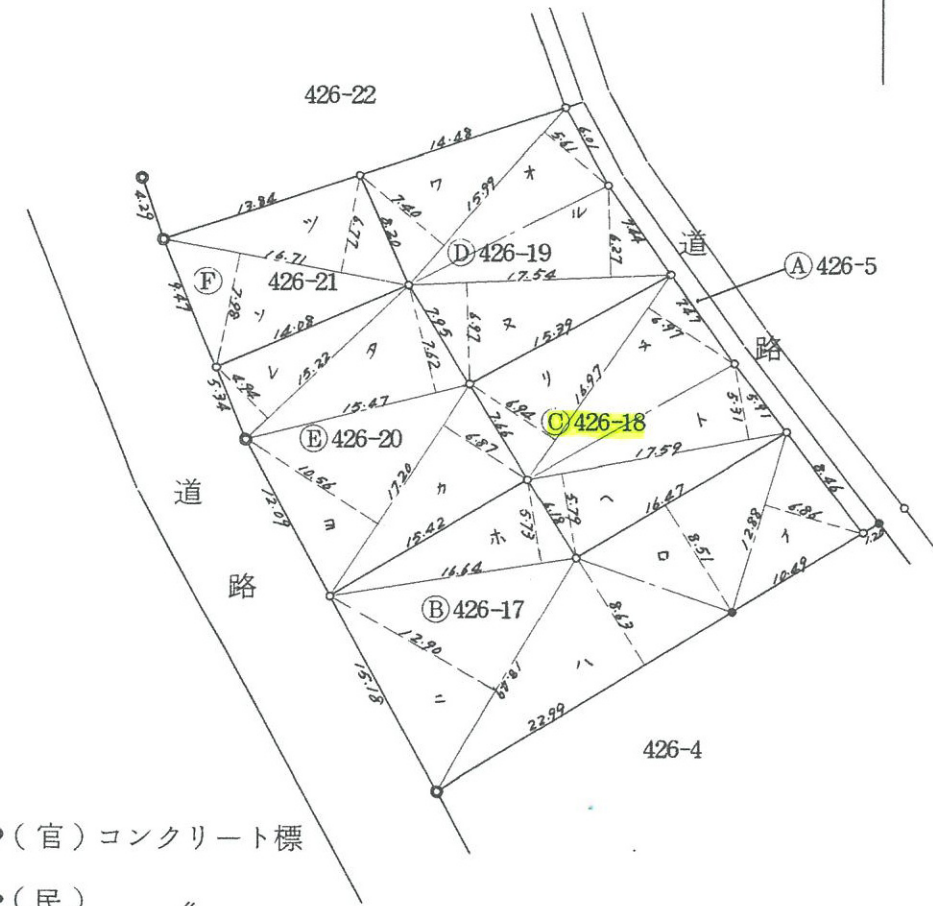

53-10-20

作製者 茅ヶ崎市浜之郷690番地 小川 進士 測量士(登録才1626号) 昭和53年10月15日作製

申請人 有限会社 旭商事 代表取締役 秋山晴生 縮尺 1/500