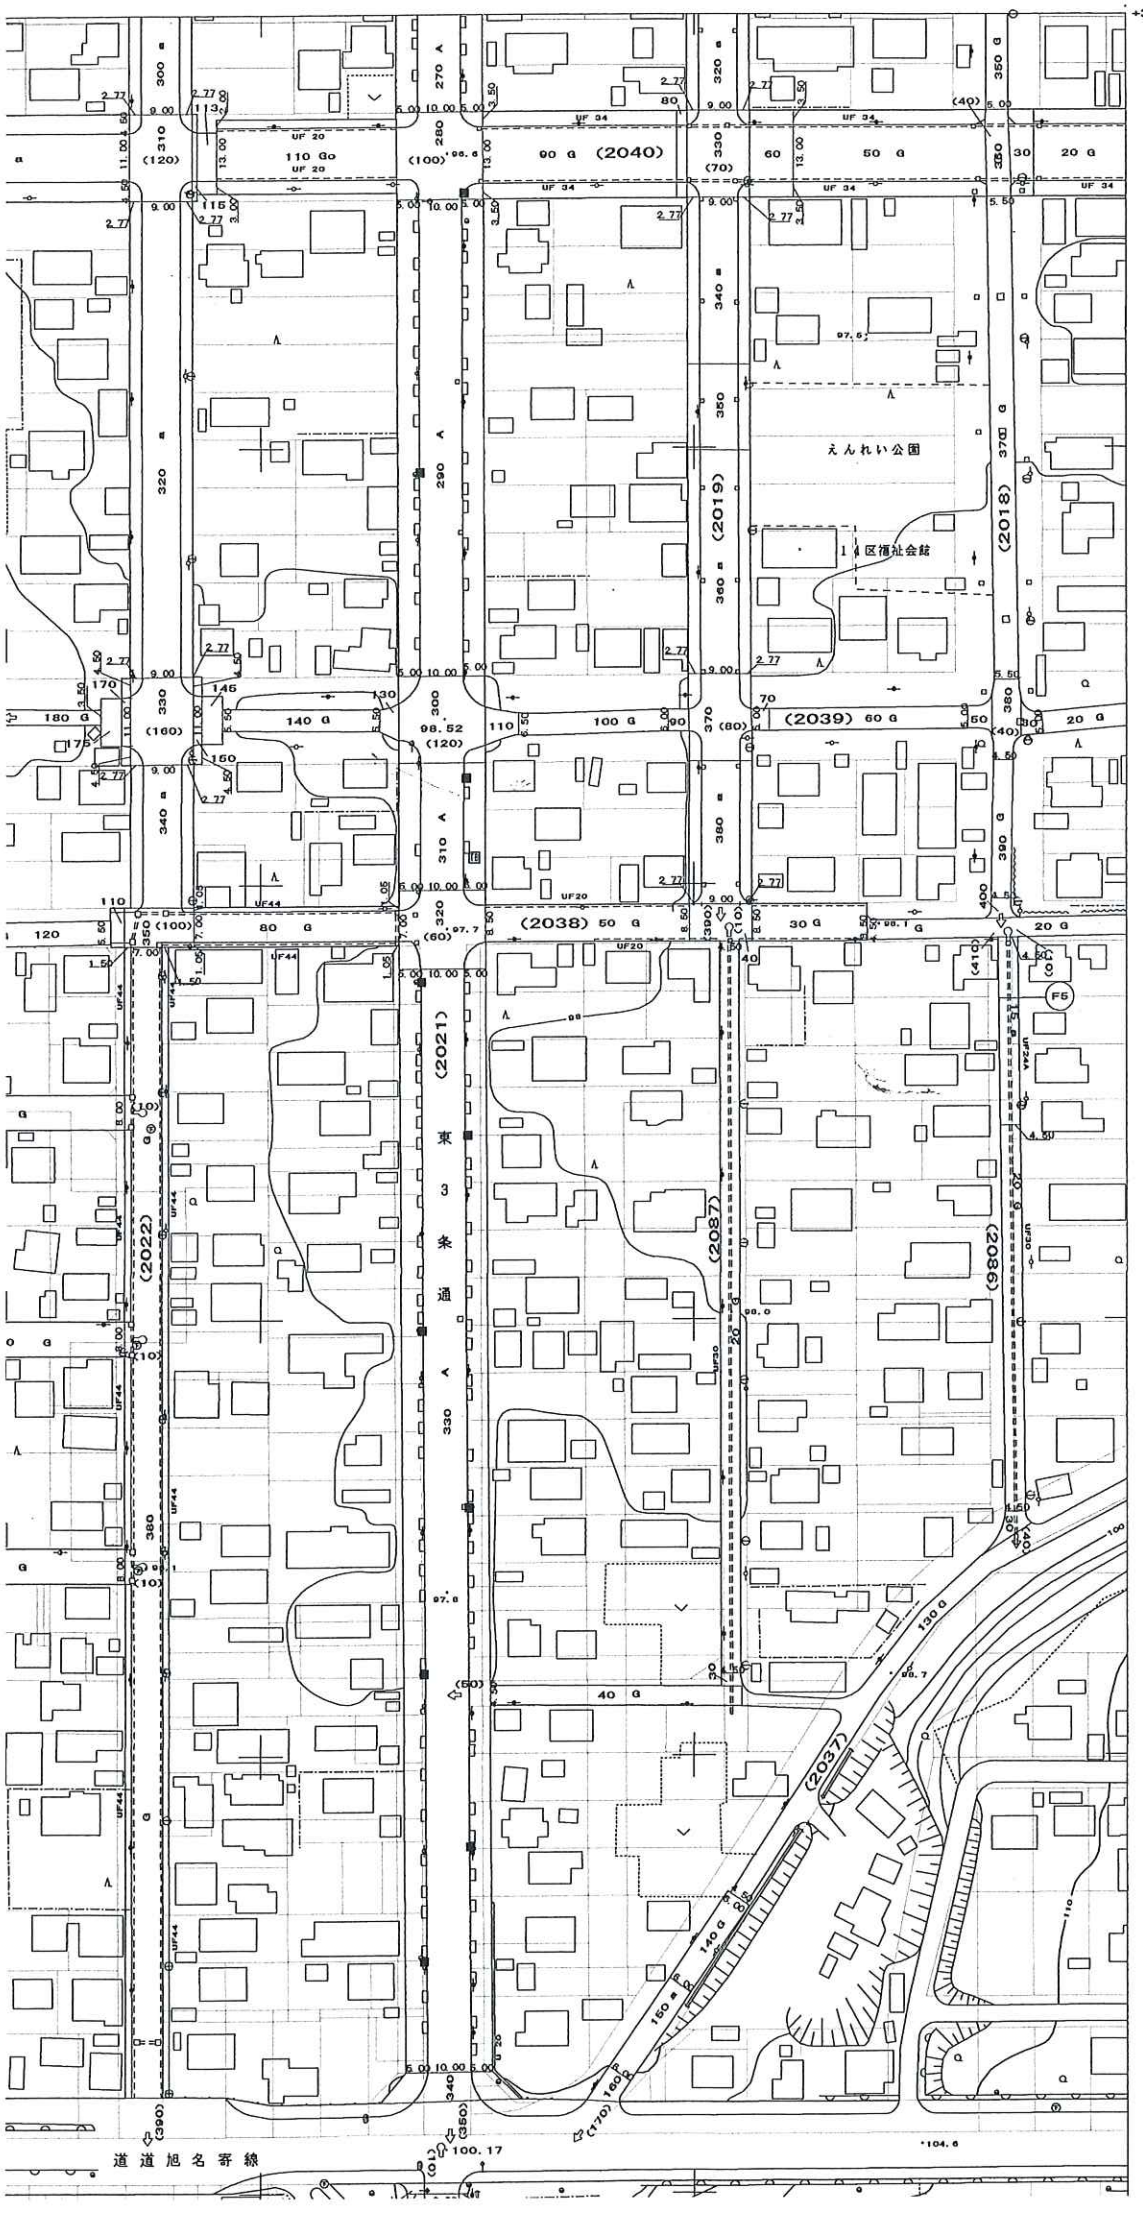

		1			
	2	3	4		
	5	6	7	8	
	9	10	11	12	
	13	14	15	16	17
	18	19	20	21	22
	23	24	25	26	27
28	29	30	31	32	
33	34	35	36	37	
38	39	40	41		

行政区画

北海道
上川支庁
名寄市

凡例		
	起点	
	終点	
C	路面種別	コンクリート
A	路面種別	高級アスファルト
a	路面種別	簡易アスファルト
G	路面種別	砂利
C	コンクリート橋	
F	鋼桁橋	
W	木桁橋	
GL	防護柵	ガードレール
GR	防護柵	ガードロープ
GP	防護柵	ガードパイプ
GF	防護柵	ガードフェンス
U30	側溝	U型溝
UF30	側溝	蓋付U型溝
L30	側溝	L型溝
——	側溝	素掘
	横断暗渠	
	電力柱	
	電話柱	
	共架柱	
	道路照明灯	
	街灯	
	信号灯	
	消火栓	
㊎	マンホール	上水
㊐	マンホール	下水
㊍	マンホール	ガス
㊏	マンホール	電気
㊑	マンホール	電話
㊌	マンホール	未分類
	道路標識	案内
	道路標識	警戒
	道路標識	規制
	スノーポール	
	カーブミラー	
	視線誘導標	
	電話ボックス	
	防犯灯（リース）	
	防犯灯	
	街路灯	
	交通安全灯	
	集水桝	
	雨水桝	