参考図ですので、管位置口径および公設私設等利害関係等に誤りや不明なものがありますので確認して下さい。

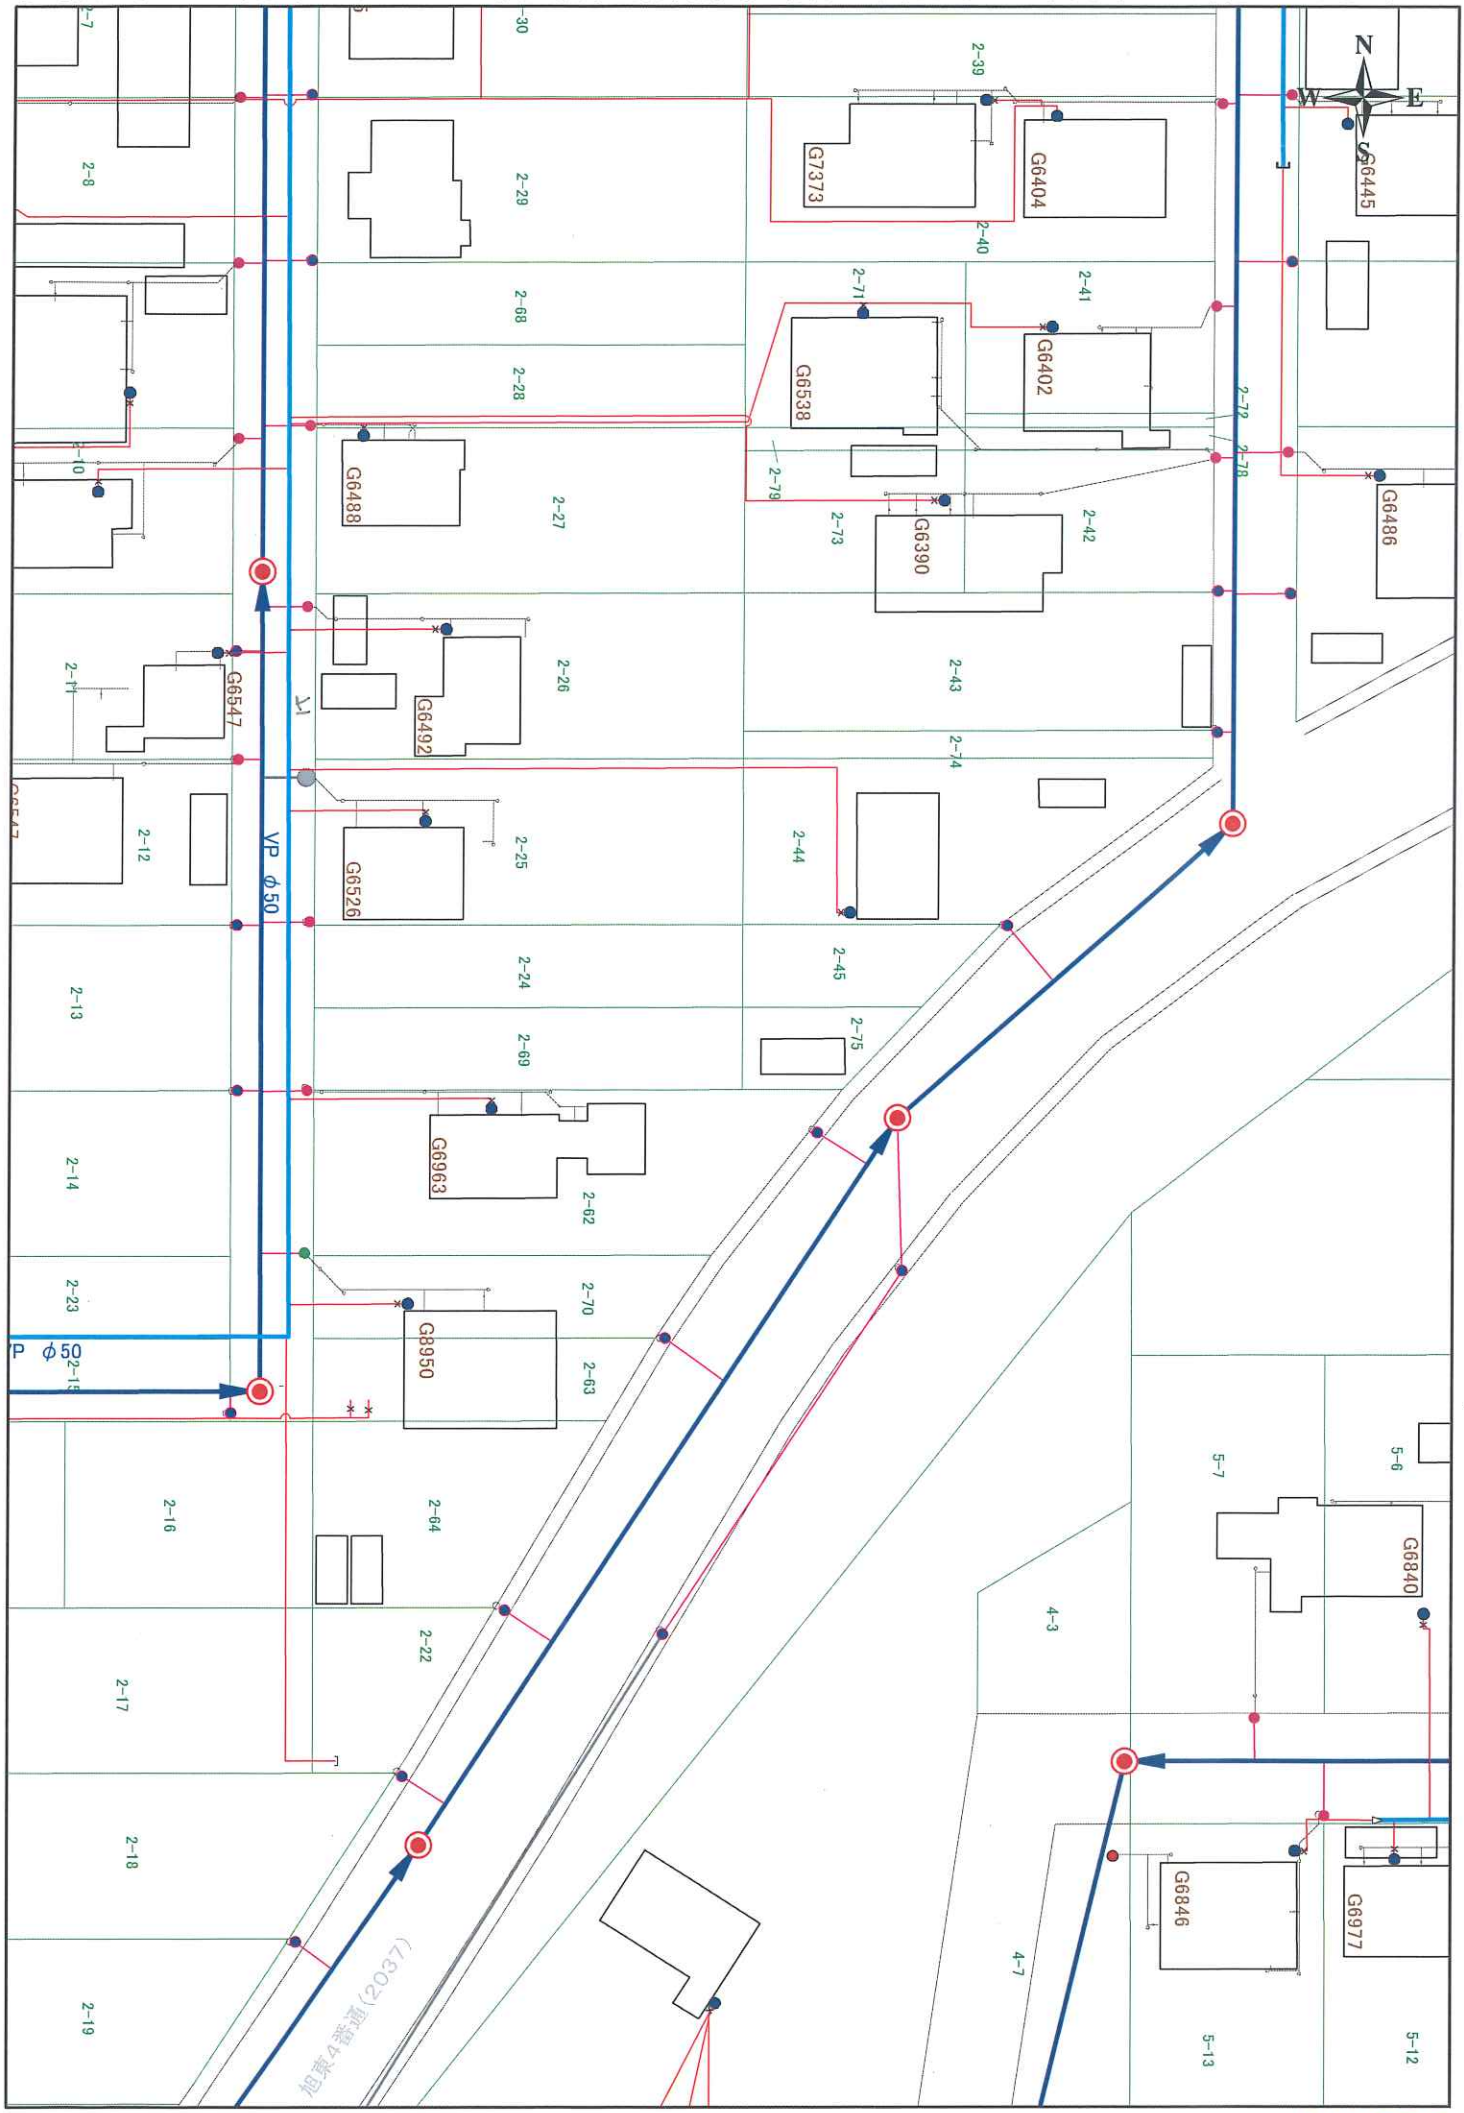

2021/08/17　　1:500　　NAYORO