511653

地積測量図

地　番	51−10〜−32，−34〜−43 51−33，44，45 −46，−47
土地の所在	横須賀市　鴨　居　2　丁目

7/8

面積計算書

地　番	符号	底　辺	高　さ	倍　面　積	面　　積
㋖ 51−33	1	20.18	6.60	133.1880	
	2	23.79	4.84	115.1436	
	3	29.20	2.33	68.0360	
	4	36.25	5.20	188.5000	m² 252.4338
			合計	~~504~~.8676	
㋐ 51−44	1	21.72	10.50	228.0600	
			合計	228.0600	m² 114.0300
㋚ 51−45	1	12.01	4.55	~~54~~.6455	
	2	13.40	10.40	139.3600	
			合計	194.0055	m² 97.00275

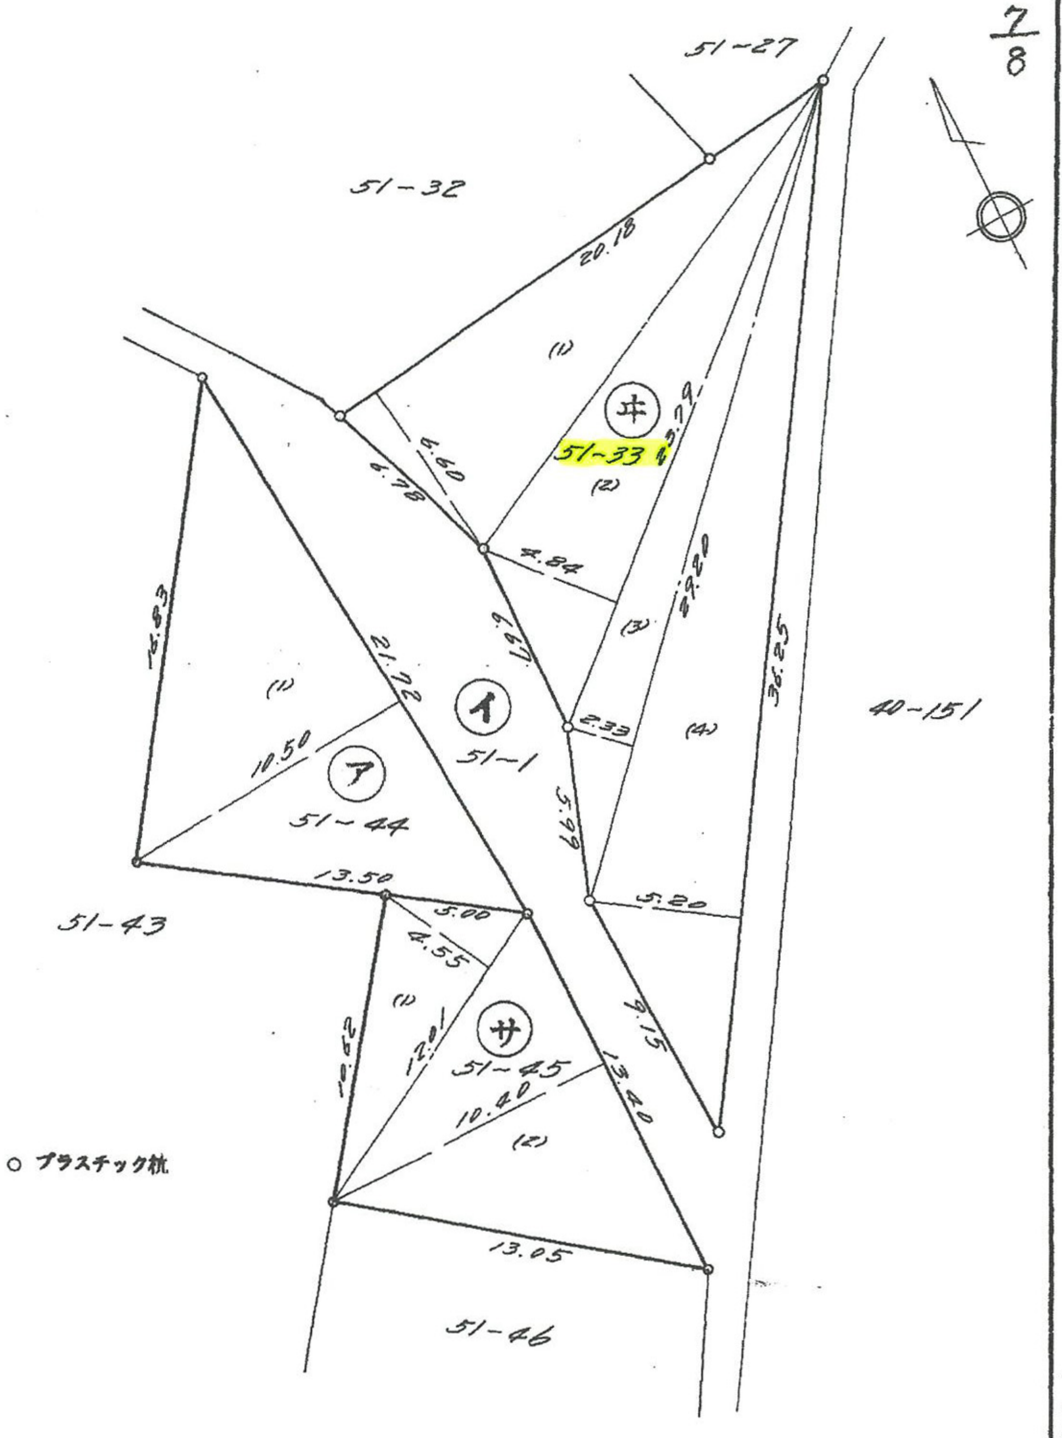

51−27
51−32
20.18
(1)
㋖
51−33
23.79
(2)
6.60
6.78
4.84
(3)
29.20
14.83
21.72
㋑
51−1
6.97
2.33
(4)
36.25
40−151
(1)
10.50
㋐
51−44
5.99
13.50
5.00
5.20
51−43
4.55
(1)
10.62
12.01
㋚
51−45
9.15
10.40
13.40
(2)
13.05
51−46
○ プラスチック杭

(日調連9)

作製者	横須賀市公郷町5丁目102番地3 登録番号６９６号 土地家屋調査士　小　川	(昭和57年12月10日作製)

（日本土地家屋調査士会連合会用紙）

申請人	有限会社　カナエ物産 代表取締役　後藤和夫	縮尺	1/250

(日加納)