

598124

前 26-2 後・新同一・新


地番 26-292026-34

地積測量図

土地の所在 横須賀市船越町4丁目

面積計算書

区	画記号	底辺	高さ	面積	倍面積	面積
B ~29	1	34.40	10.00	344.0000		
	2	18.00	10.90	196.2000		
			合計	540.2000		270.1000
C ~30	1	15.00	3.50	52.5000		
	2	17.00	11.00	187.0000		
	3	18.60	9.20	171.1200		
			合計	410.6200		205.3100
D ~31	1	20.00	3.00	60.0000		
	2	20.40	8.00	163.2000		
	3	20.40	4.60	93.8400		
			合計	317.0400		158.5200
E ~32	1	24.00	11.15	267.6000		
	2	24.00	11.15	267.6000		
			合計	535.2000		267.6000
F ~33	1	19.40	6.00	116.4000		
	2	18.00	12.70	228.6000		
	3	15.30	6.40	97.9200		
			合計	442.9200		221.4600
G ~34	1	20.20	6.20	125.2400		
	2	7.30	6.30	45.9900		
	3	12.50	3.10	38.7500		
	4	12.50	3.00	37.5000		
			合計	247.4800		123.7400

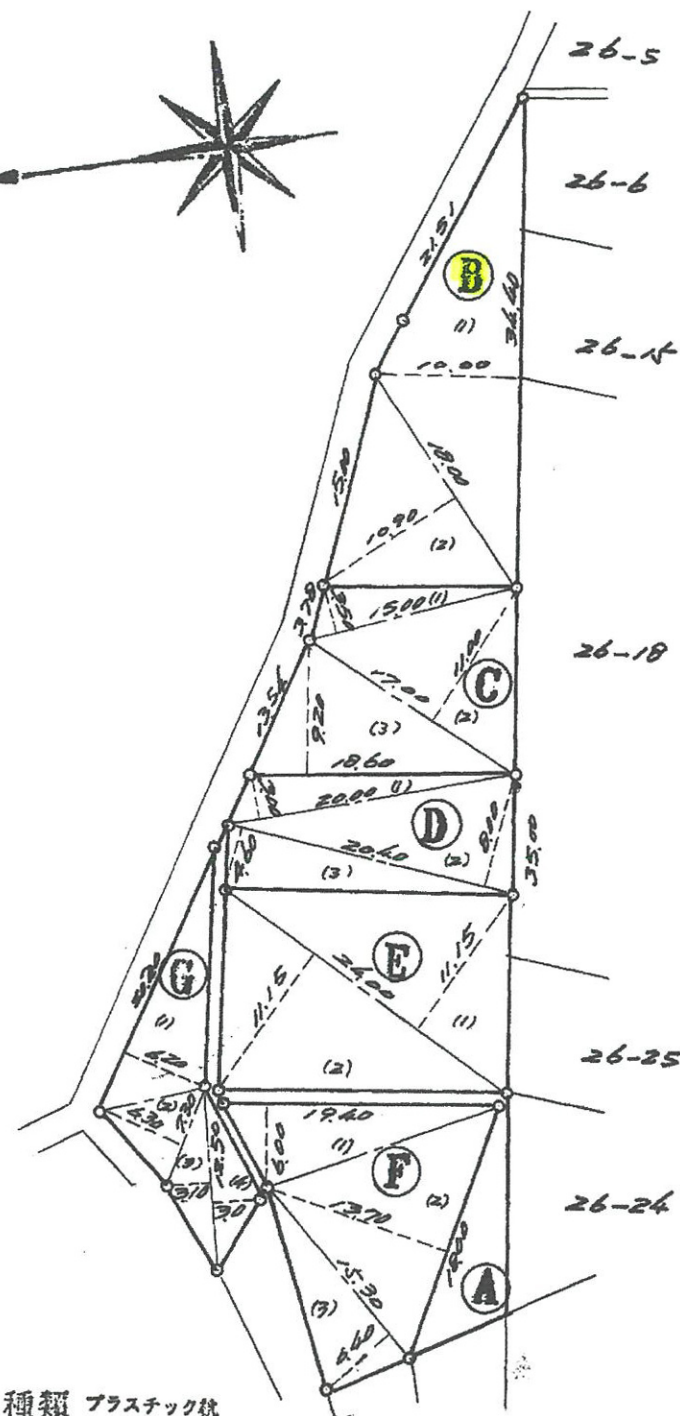

境界標の種類 プラスチック杭

58
9
20

(日加納)

作製者

土地家屋調査士

横須賀市公郷町5丁

登録番号6

小川

(昭和58年9月8日作製)

(日本土地家屋調査士会連合会用紙)

申請人

有限会社 東京ゴールド
代表取締役 岩井清高

縮尺

1/500