


イ 24916-1


(座標値種別：図上測定)

+27716.250

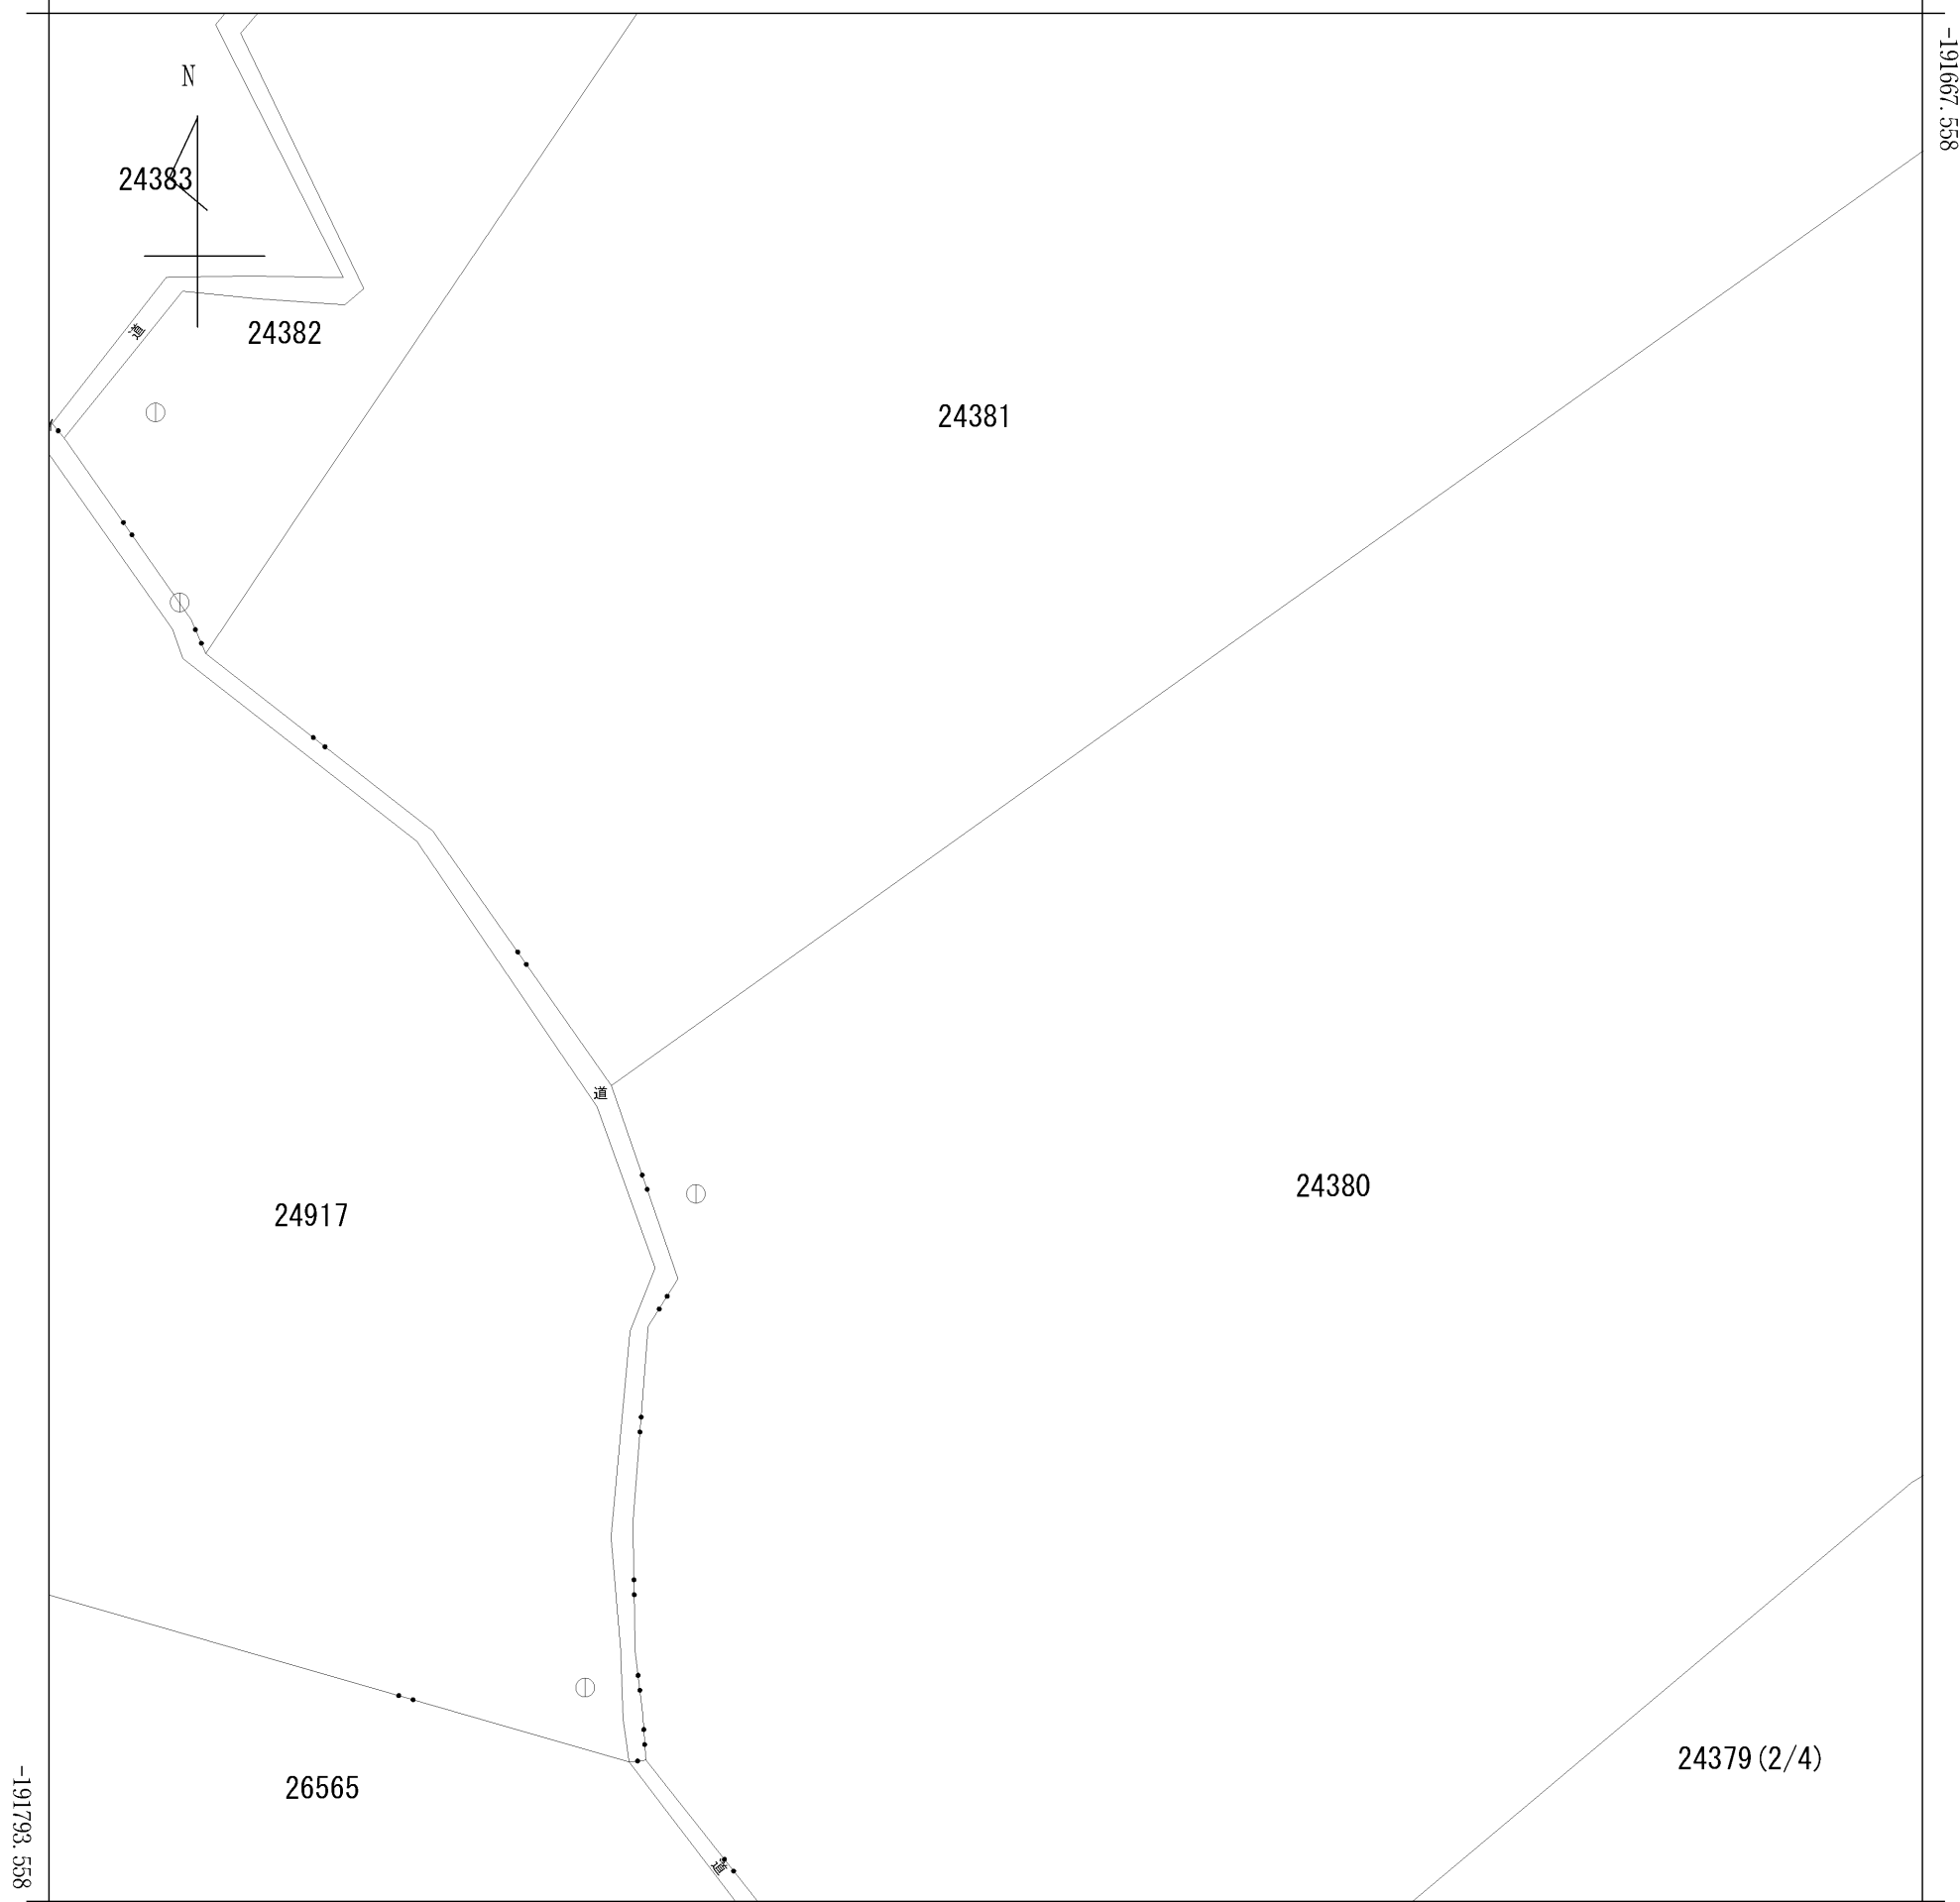

地番区域見出
江田島町


請求部分	所在	江田島市江田島町字小屋ヶ畝				地番	24379番		
出力縮尺	1/500	精度区分	乙二	座標系番号又は記号	Ⅲ	分類	地図(法第14条第1項)	種類	地籍図
作成年月日					備付年月日(原図)			補記事項	

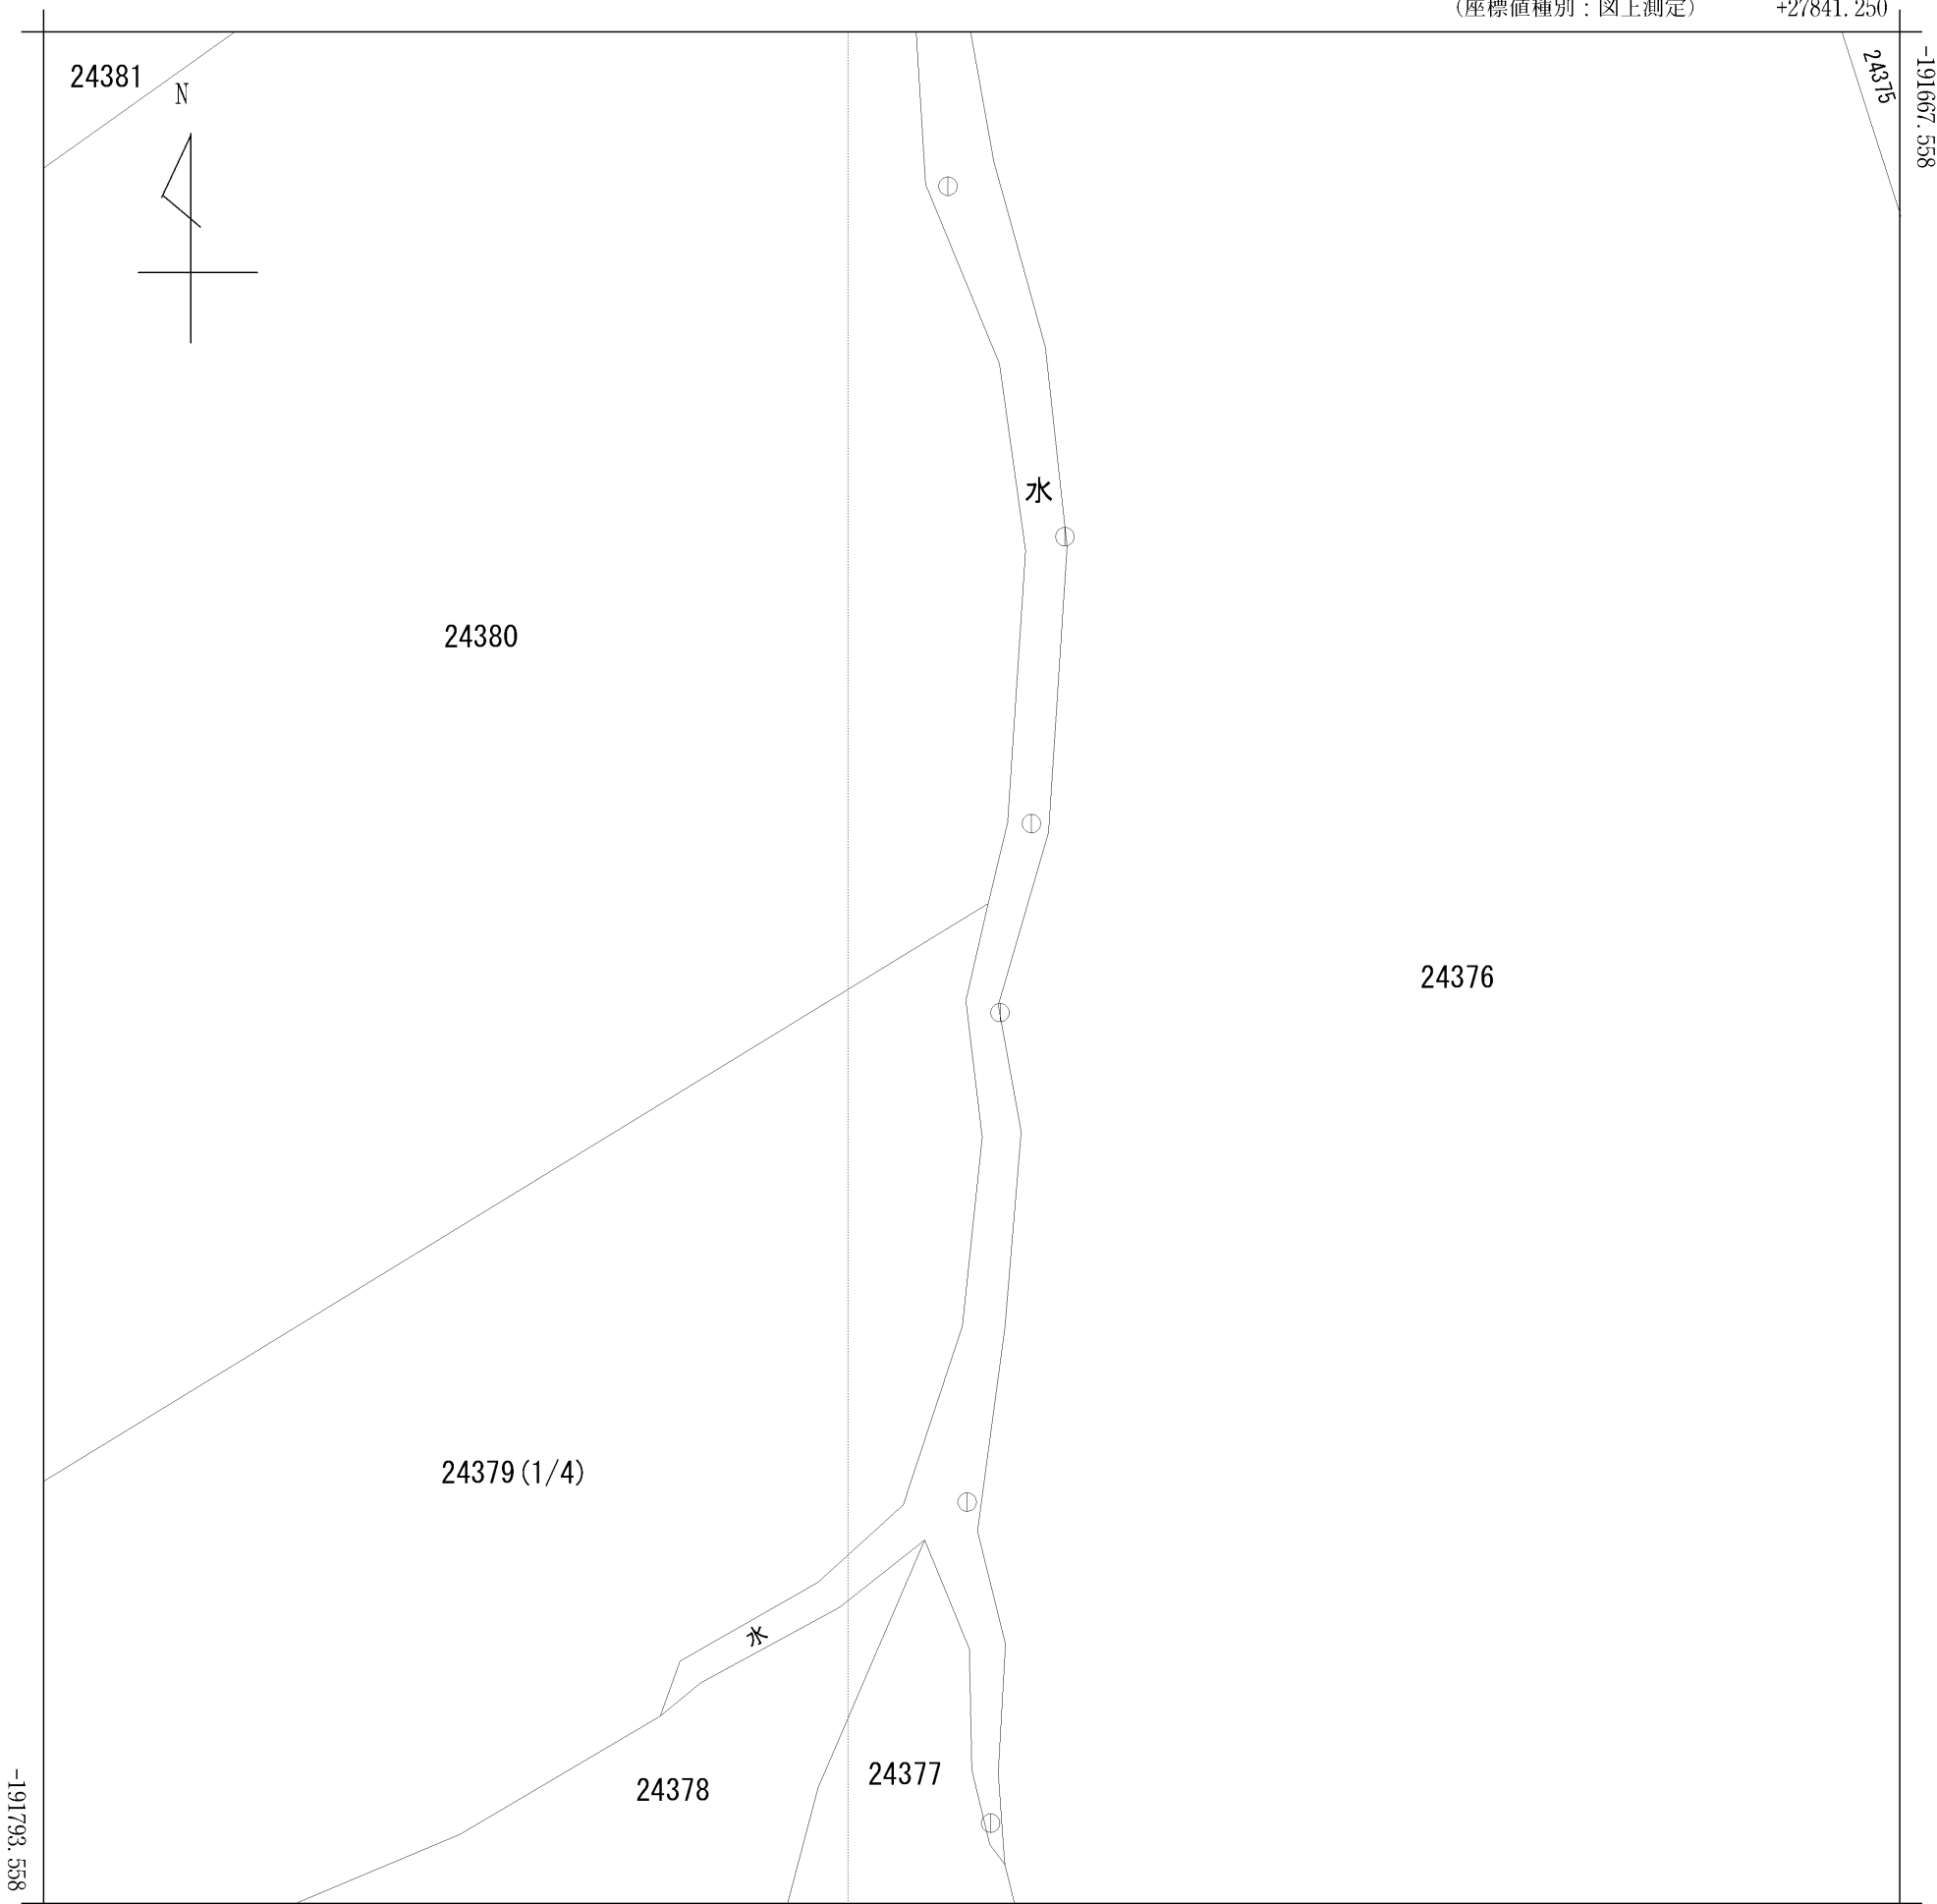

地番区域見出
江田島町


請求部分	所在	江田島市江田島町字小屋ヶ畝				地番	24379番		
出力縮尺	1/500	精度区分	乙二	座標系番号又は記号	Ⅲ	分類	地図(法第14条第1項)	種類	地籍図
作成年月日					備付年月日(原図)			補記事項	

(座標値種別：図上測定) +27716.250

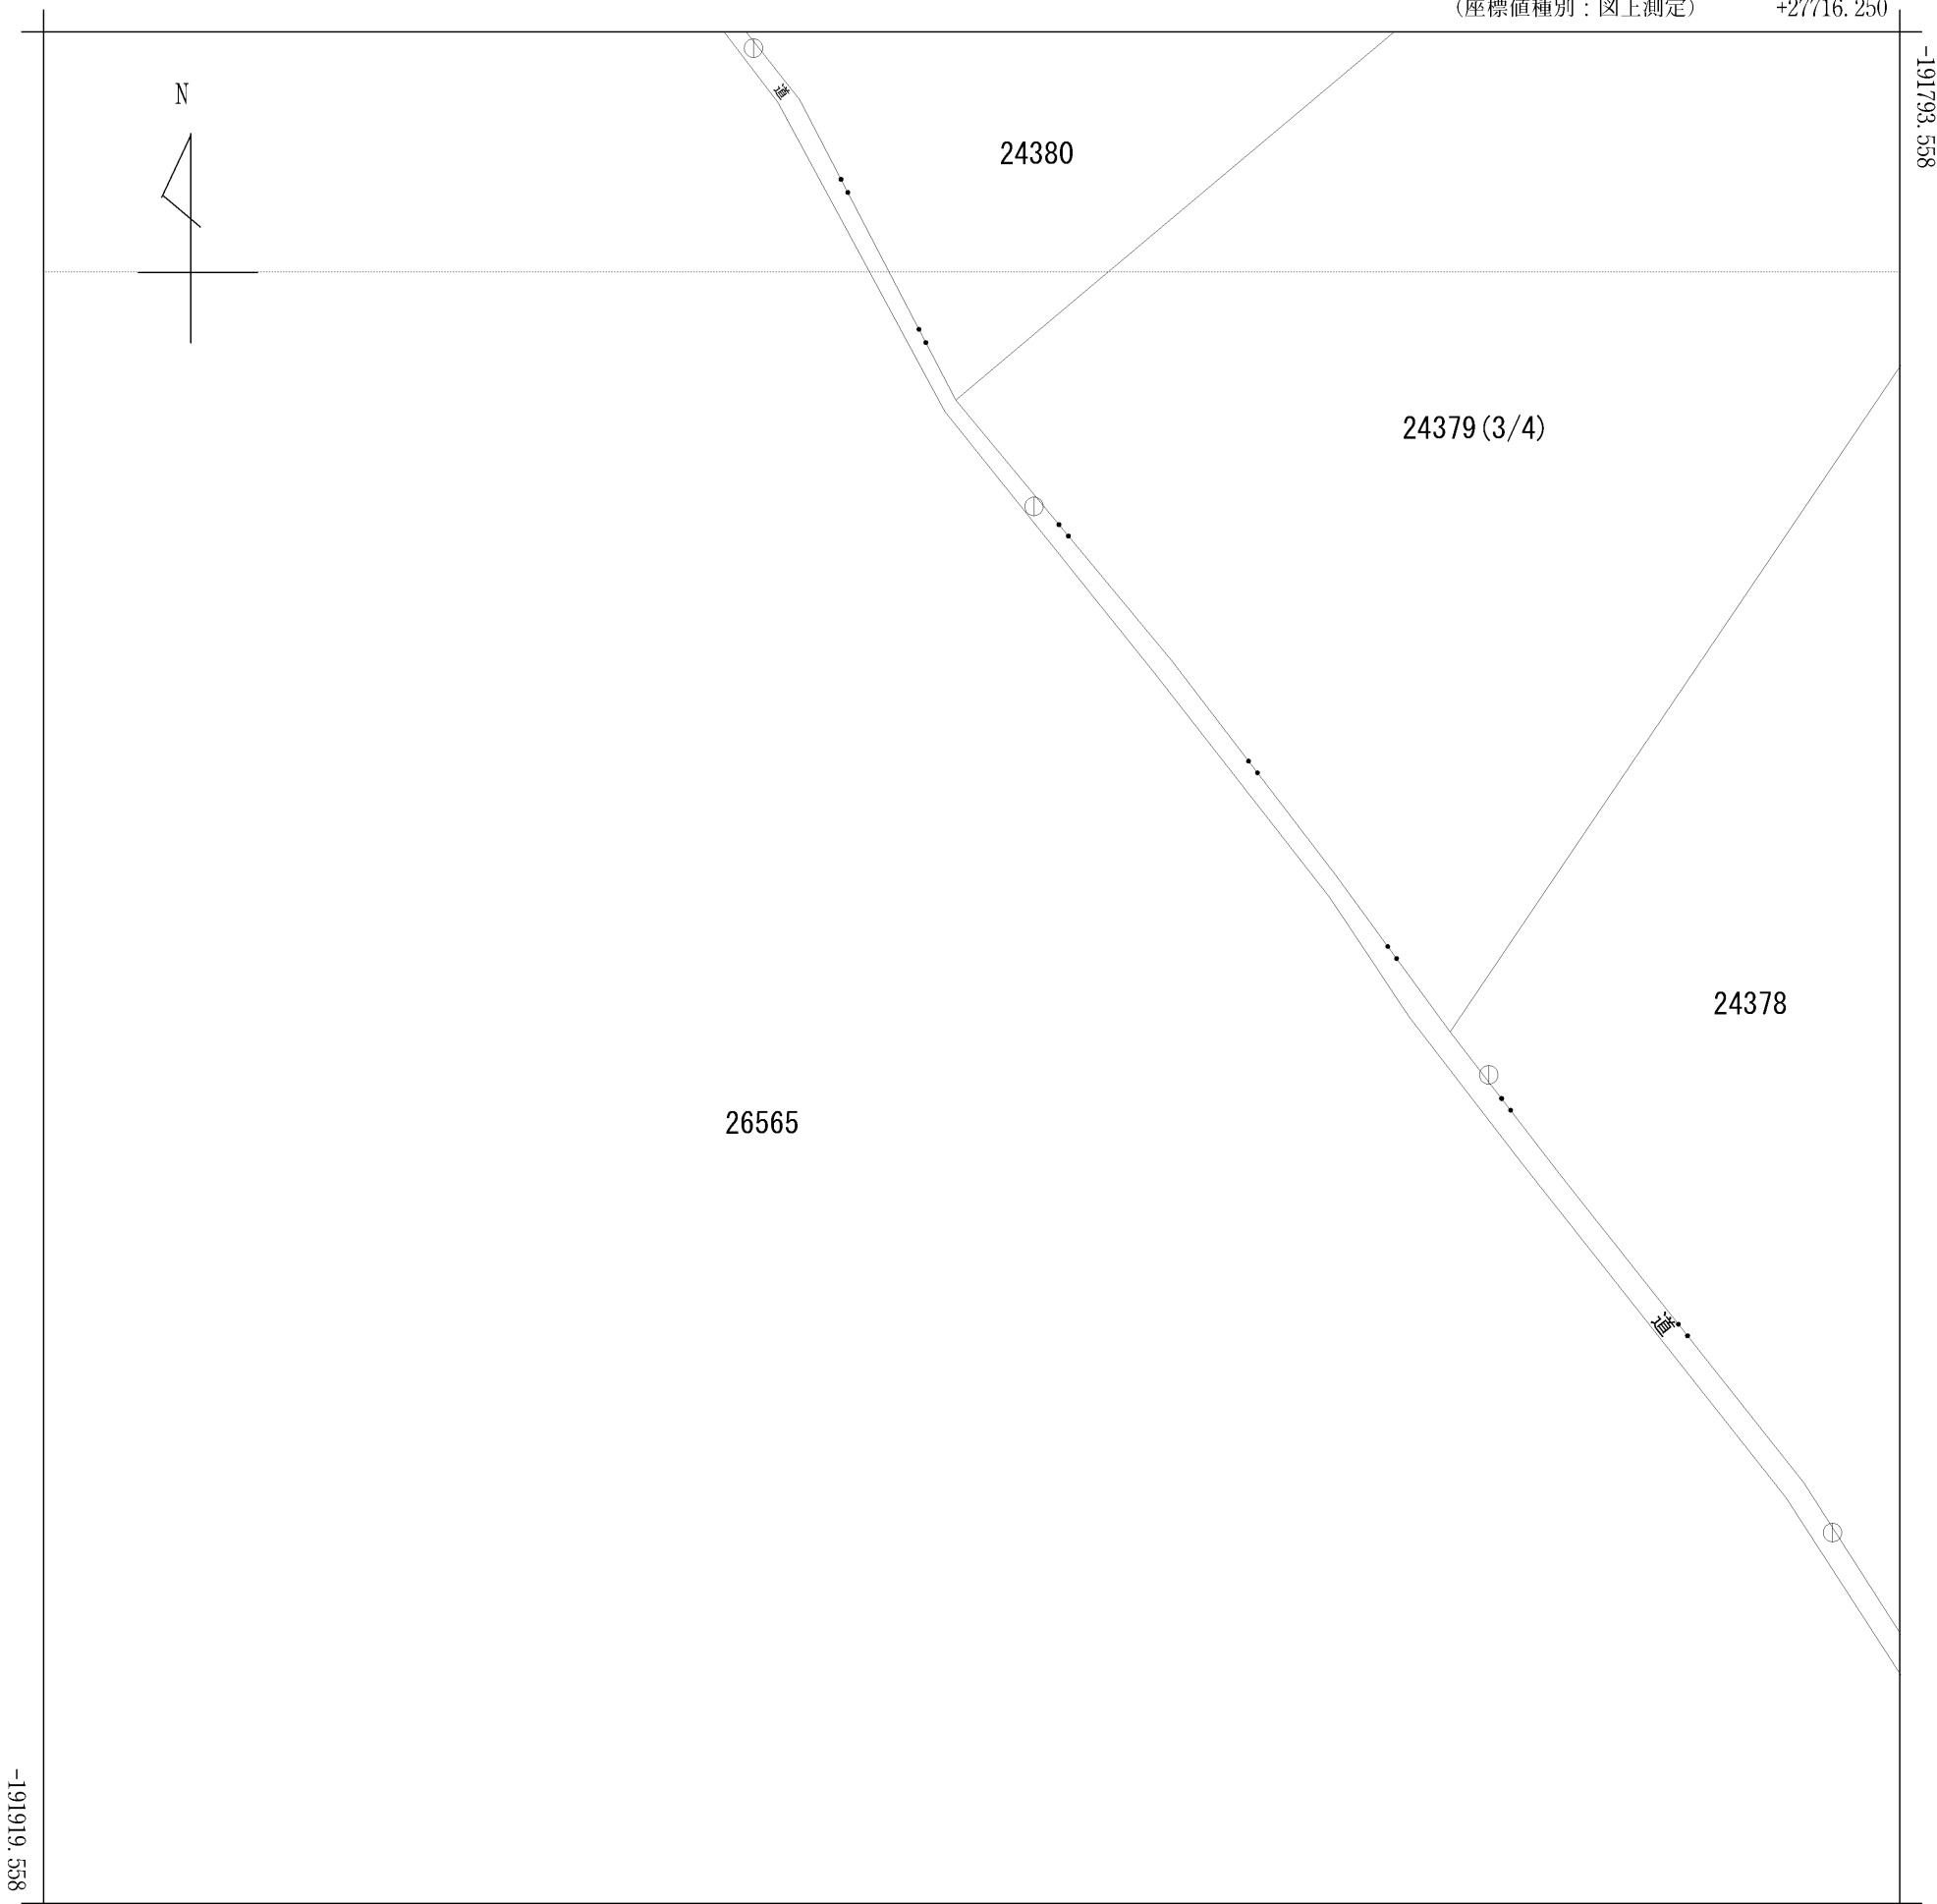

地番区域見出
江田島町

請求部分	所在	江田島市江田島町字小屋ヶ畝				地番	24379番		
出力縮尺	1/500	精度区分	乙二	座標系番号又は記号	Ⅲ	分類	地図(法第14条第1項)	種類	地籍図
作成年月日					備付年月日(原図)			補記事項	

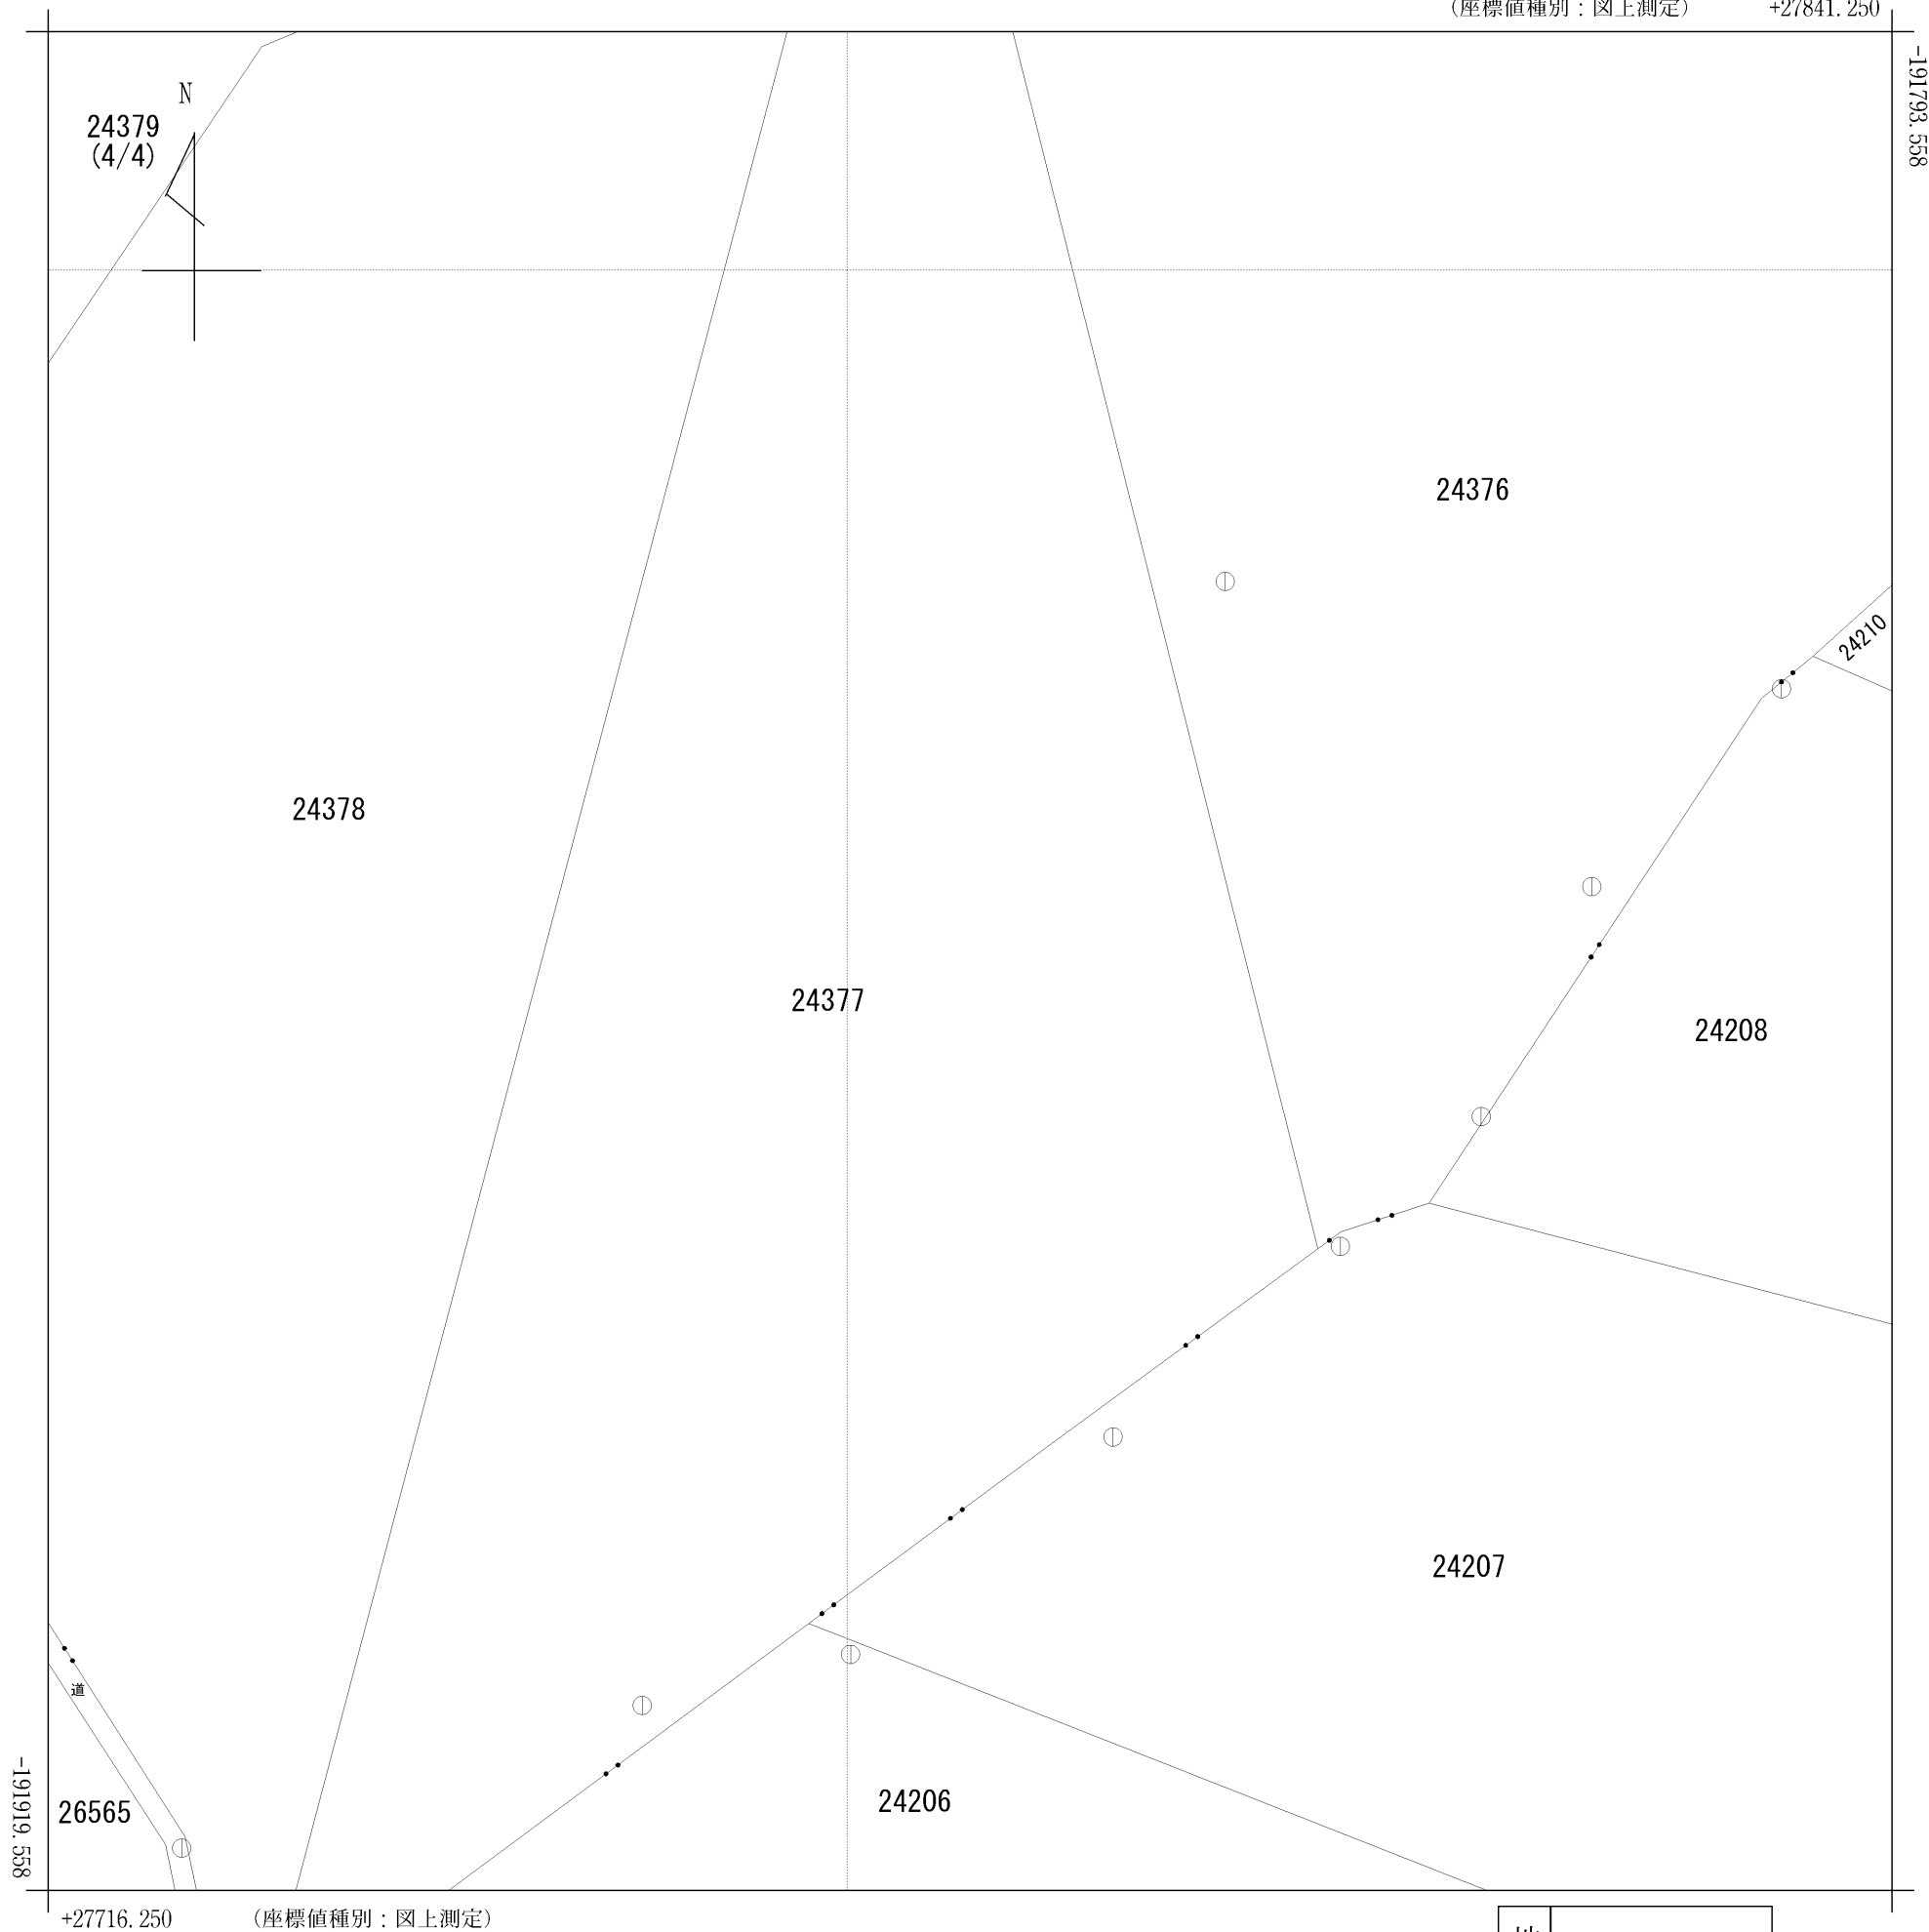

地番区域見出
江田島町

請求部	所在	江田島市江田島町字小屋ヶ畝				地番	24379番		
出力縮尺	1/500	精度区分	乙二	座標系番号又は記号	Ⅲ	分類	地図(法第14条第1項)	種類	地籍図
作成年月日					備付年月日(原図)			補記事項	