


673683 前 5774-1 後・新同一・新

地 積 測 量 図

地 番	5774-1, 5774番9
-----	----------------

土地の所在	愛甲郡愛川町半原字日向
-------	-------------

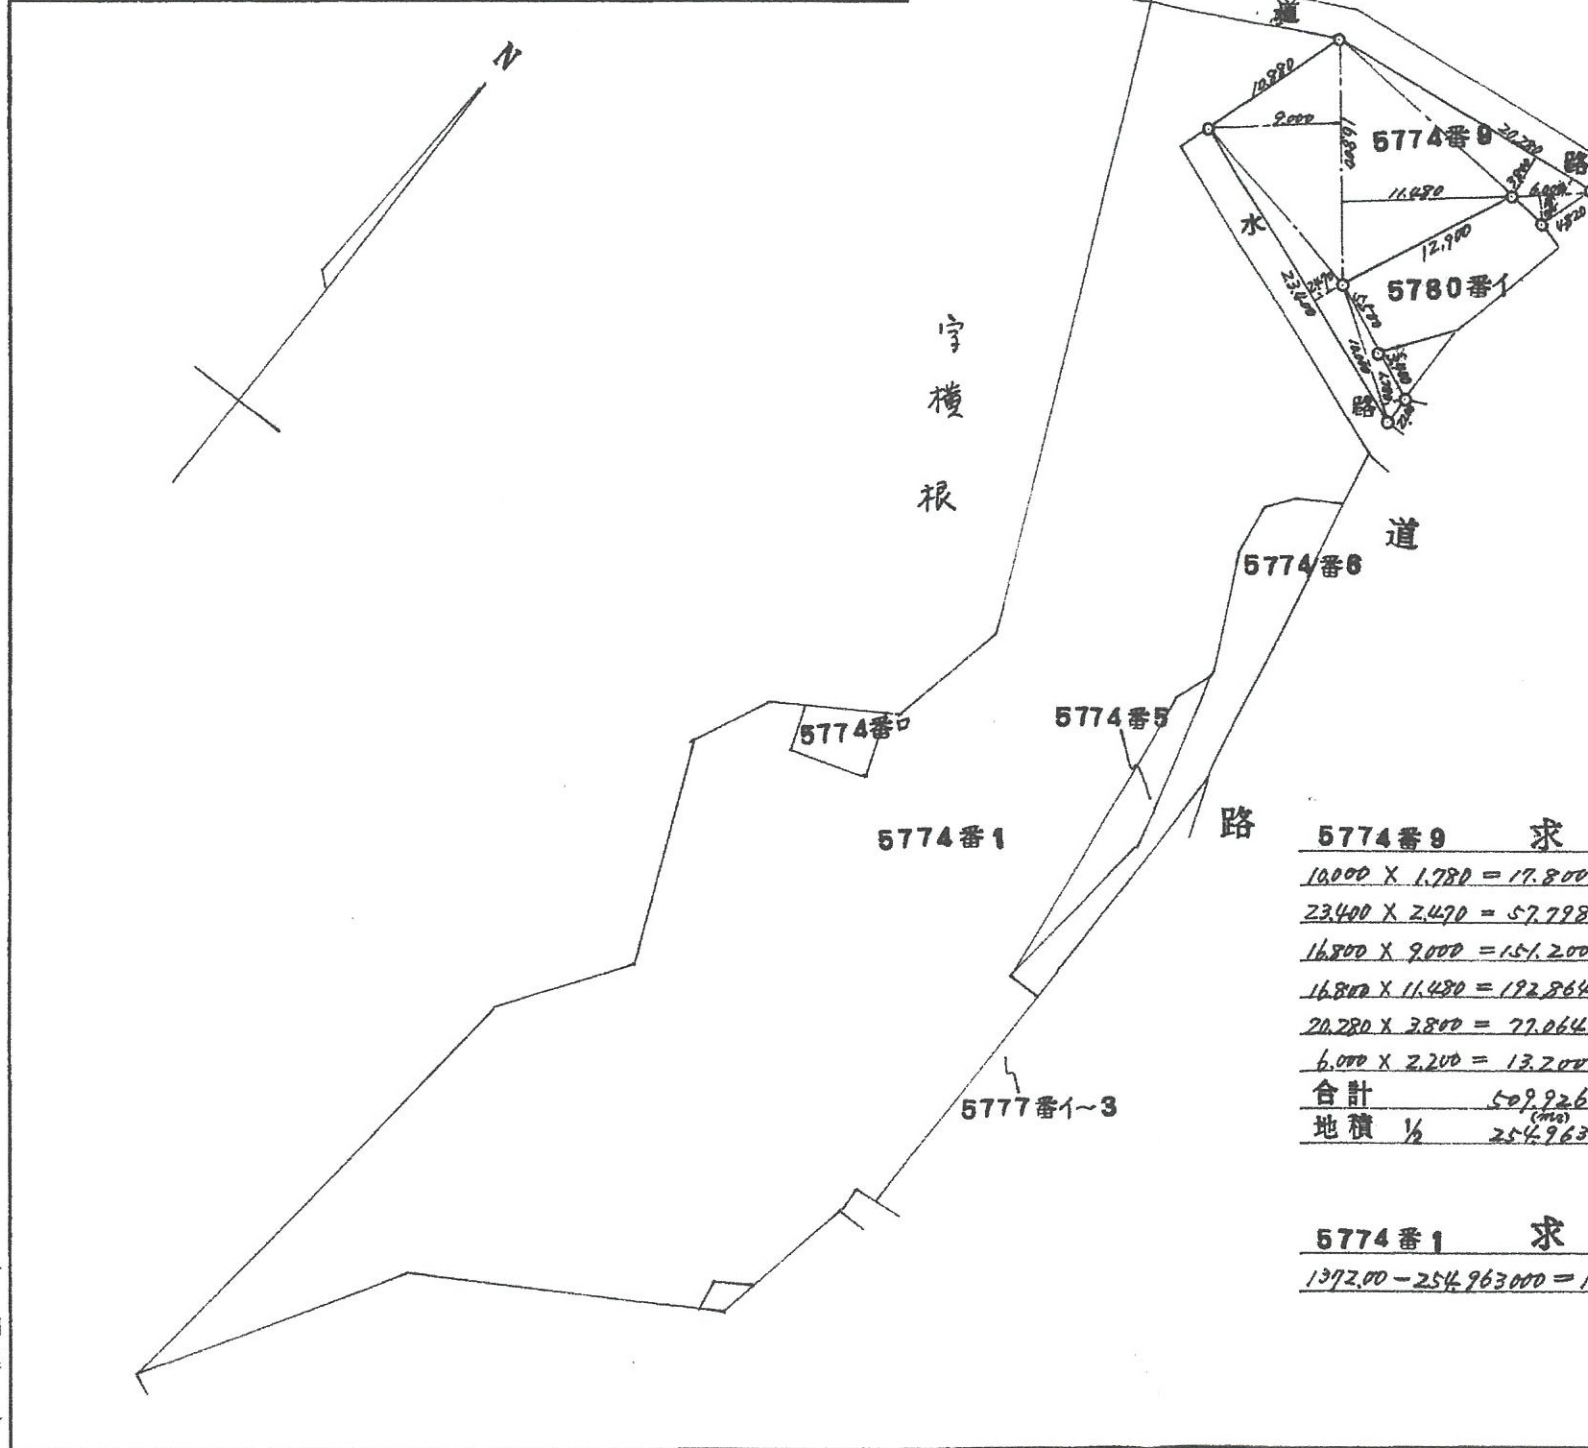

5774番9 求積	
10,000 X 1,780	= 17,800,000
23,400 X 2,470	= 57,798,000
16,800 X 9,000	= 151,200,000
16,800 X 11,480	= 192,864,000
20,280 X 3,800	= 77,064,000
6,000 X 2,200	= 13,200,000
合計	509,926,000
地積 1/2	254,963,000

5774番1 求積	
1372.00 - 254,963,000	= 1117,037,000

昭和48年8月6日
作製年月日

作製者

神奈川県愛甲郡愛川町半原九五番地
河内清
土地家屋調査士

申請人

小島芳太郎
小島

昭和四十八年八月八日

48.8.8

(日調連9)

縮尺	1/800
----	-------

(日本土地家屋調査士会連合会用紙)