

1006091

前 1698-13

地 番 (1) 1698-13
(2) 1698-44~(7) 1698-49


地 積 測 量 図

土地の所在 黒磯市高林字上柏林

平成17年1月1日那須塩原市に変更

三 斜 求 積 表

地 番	NO	底 辺	高 さ	倍 面 積	地 積
(2) 1698-44	1	19.05 X	8.63 =	164.4015	
	2	20.66 X	2.52 =	52.0632	
	3	20.66 X	1.67 =	34.5022	
	4	20.39 X	10.41 =	212.2599	
	合計			463.2268	
	面積			231.61340 m ²	231.61 m ²
(3) 1698-45	1	22.45 X	10.50 =	235.7250	
	2	22.45 X	10.17 =	228.3165	
	合計			464.0415	
	面積			232.02075 m ²	232.02 m ²
(4) 1698-46	1	14.99 X	6.07 =	90.9893	
	2	16.98 X	12.87 =	218.5326	
	3	15.84 X	8.41 =	133.2144	
	4	10.45 X	2.14 =	22.3630	
	5	10.45 X	2.99 =	31.2455	
	合計			496.3448	
	面積			248.17240 m ²	248.17 m ²
(5) 1698-47	1	14.26 X	6.01 =	85.7026	
	2	16.69 X	12.67 =	211.4623	
	3	16.22 X	8.31 =	134.7882	
	4	10.54 X	2.18 =	22.9772	
	5	10.54 X	2.97 =	31.3038	
	合計			486.2341	
	面積			243.11705 m ²	243.11 m ²
(6) 1698-48	1	21.62 X	10.39 =	224.6318	
	2	21.62 X	10.77 =	232.8474	
	合計			457.4792	
	面積			228.73960 m ²	228.73 m ²
(7) 1698-49	1	19.59 X	8.30 =	162.5970	
	2	21.28 X	2.46 =	52.3488	
	3	21.28 X	1.59 =	33.8352	
	4	21.00 X	10.00 =	210.0000	
	合計			458.7810	
	面積			229.39050 m ²	229.39 m ²

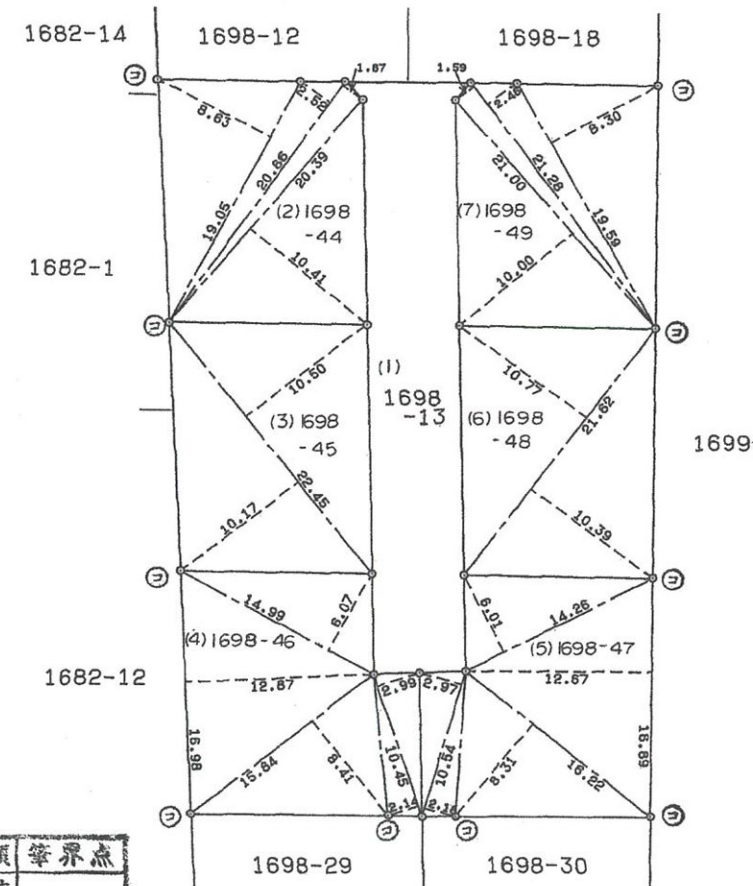

境界標の種類	筆界点
石 杭	
プラスチック杭	
コンクリート杭	㊦
金 属 標	

S(H) 2 年 2 月 26 日 登記

作 製 者

土地家屋調査士

黒磯市朝日町5番地 号

平 川

(平成 2 年 4 月 23 日作製)

(栃木県土地家屋調査士会用紙)

申 請 人

島 田 孝 義



縮 尺

1 / 500

前 1698-1

1006086

土地所 在 図
地 積 測 量 図

地 番 1698-1 1698-25 ~ 1698-34

土地の所在 黒磯市高林字上柏林

平成17年1月1日那須塩原市に変更

昭和 52 年 1 月 27 日
作製年月日

作製者

土地家屋調査士
黒磯市幸町四番
青柳




申請人

持分六分の参
持分六分の参
室井 阿久津
新次郎 久市



SH 52年 / 月 27 日 登記

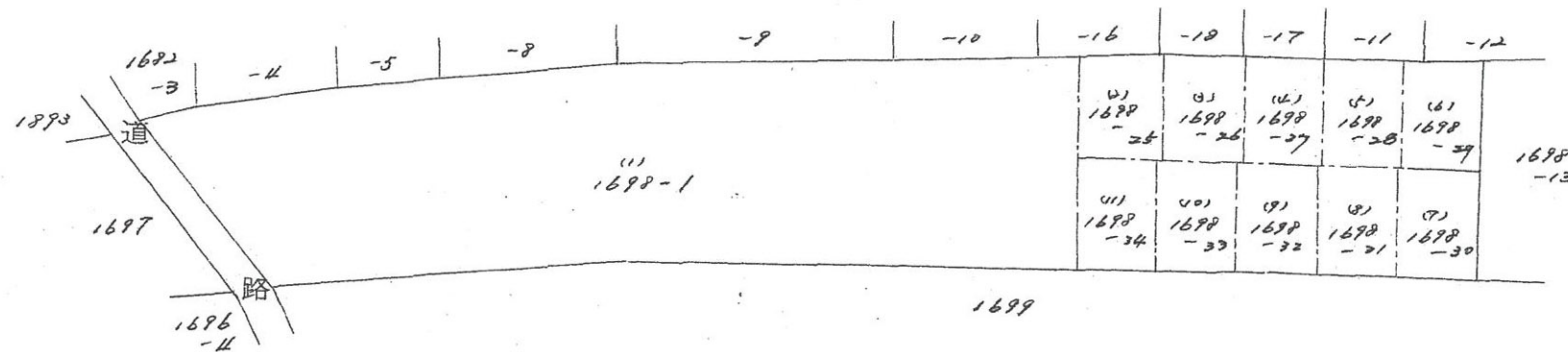

(日調連 10)

縮 尺 1 / 1000

(日本土地家屋調査士会連合会用紙)

平成17年1月1日那須塩原市に変更

1006087

土地所在図
土地積測量図 2/2

地番 1698-1
1698-25 ~ 1698-34

土地の所在 黒磯市高林字上柏林

昭和52年1月27日
作製年月日


作製者

土地家屋調査士
黒磯市幸町四番
青柳繁延

申請人
持分六分の阿久津新次郎
持分六分の久市

地番	底辺	高さ	倍面積
(2) 1698-25			
1	12.1	8.25	1 149.325
2	18.7	2.8 + 2.9	1 181.39
		合計	330.715
		1/2	165.3575m ²
(3) 1698-26			
1	18.5	8.35	1 154.475
2	18.8	2.5 + 2.9	1 176.72
		合計	331.195
		1/2	165.5975m ²
(4) 1698-27			
1	18.8	2.7 + 2.9	1 330.88
		1/2	165.44m ²
(5) 1698-28			
1	18.8	2.9 + 2.7	1 330.88
		1/2	165.44m ²
(6) 1698-29			
1	17.4	7.6	1 132.24
2	18.65	2.65 + 2.0	1 198.625

地番	底辺	高さ	倍面積
(7) 1698-30			
1	18.8	2.9 + 2.7	1 330.88
		1/2	165.44m ²
(8) 1698-31			
1	18.8	2.9 + 2.7	1 330.88
		1/2	165.44m ²
(9) 1698-32			
1	17.1	6.7	1 114.57
2	18.8	2.6 + 2.9	1 216.20
		合計	330.77
		1/2	165.385m ²
(10) 1698-33			
1	18.8	2.9 + 2.7	1 330.88
		1/2	165.44m ²
(11) 1698-34			
1	18.7	2.9 + 2.8	1 340.89
		1/2	165.495m ²

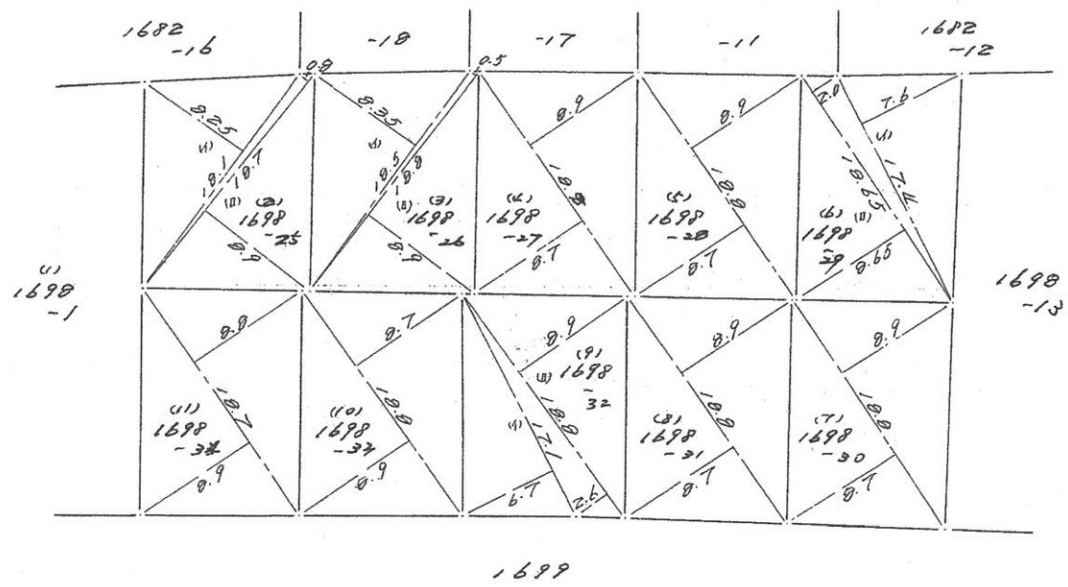

SH52年1月27日登記

縮尺 1/1500

(日本土地家屋調査士会連合会用紙)

前 1698-1


1006089

土地所在圖
土地積測量圖

地番	1698-1, 1698-37 ~ 1698-42
----	---------------------------

土地の所在	黒磯市高林字上柏林
-------	-----------

平成17年1月1日那須塩原市に変更

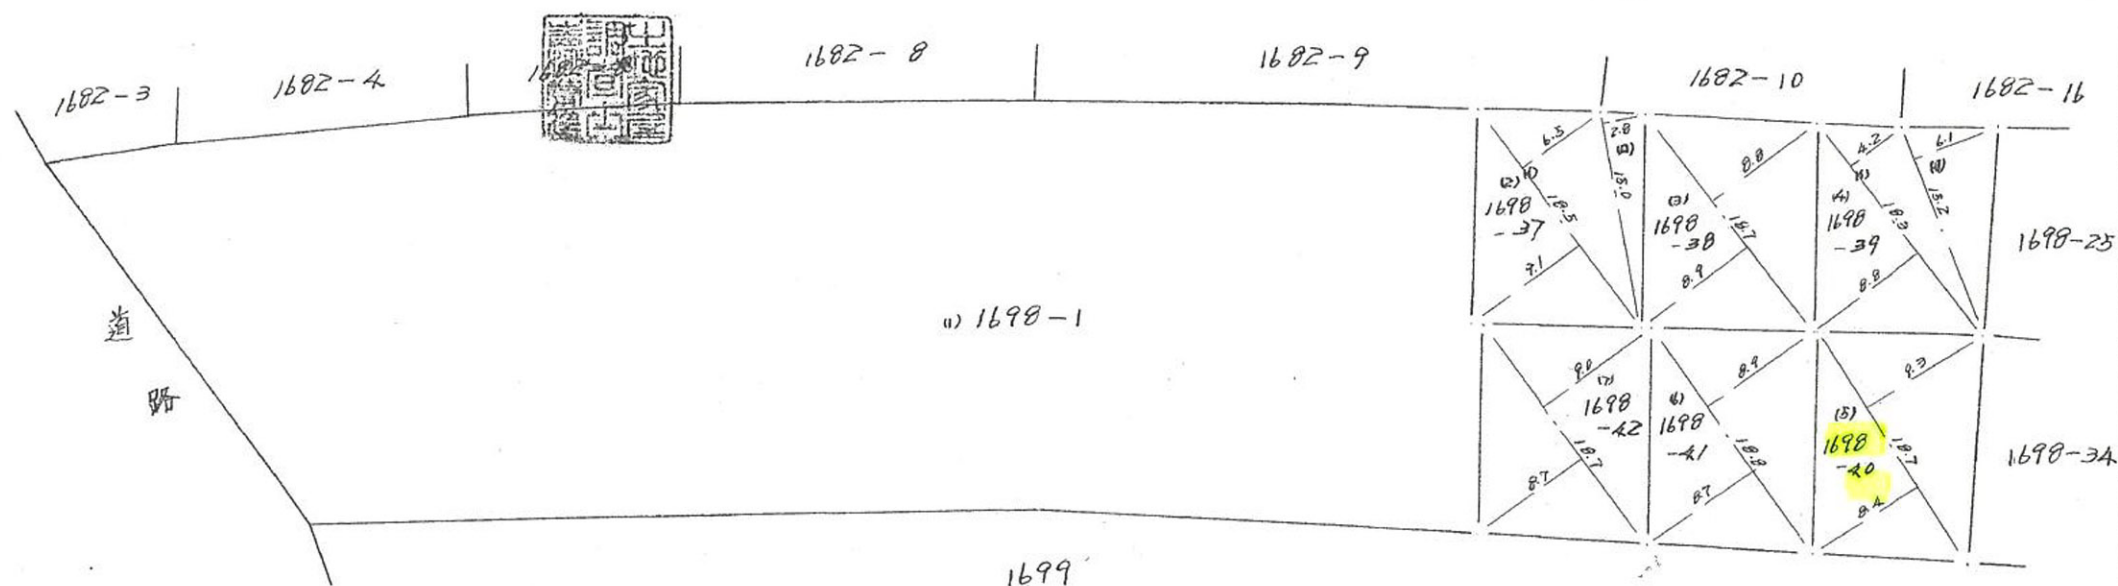

	求	積	表
	面	高	倍 積
(2) 1698-37			
(A)	10.5	$9.1 + 6.5$	288.60
(B)	15.0	2.8	42.00
		計	330.60
		$\frac{1}{2}$	165.30 m ²
(3) 1698-38			
	18.7	$8.9 + 8.8$	330.99
		$\frac{1}{2}$	165.495 m ²
(4) 1698-39			
(A)	10.3	$8.8 + 4.2$	237.90
(B)	15.2	6.1	92.72
		計	330.62
		$\frac{1}{2}$	165.31 m ²

求		積		表	
底辺	高	さ	倍	面積	
5) 1698-40	18.7	8.4 + 9.3		330.99	
		$\frac{1}{2}$		165.495m ²	
6) 1698-41	18.8	8.7 + 9.9		330.88	
		$\frac{1}{2}$		165.44m ²	
7) 1698-42	18.7	8.7 + 9.0		330.99	
		$\frac{1}{2}$		165.495m ²	

昭和 52年 4月 2日	作 製 年 月 日
-----------------------	-----------------------

作製者

土地家屋調査士

町四番
青柳

纂延

申請人

持分六分の参
阿久津
持分六分の参
室井

久市
新次郎

SH 52 年 4 月 6 日 登記

縮	尺	$\frac{1}{\quad}$	$\frac{1}{500}$
---	---	-------------------	-----------------

(日本土地家屋調査士会連合会用紙)