

706315




3-1 前 681-1 後 新同一

地番 681-1, -26 ~ -49

地積測量図

1/3

土地の所在 中郡大磯町大磯字漆ヶ久保

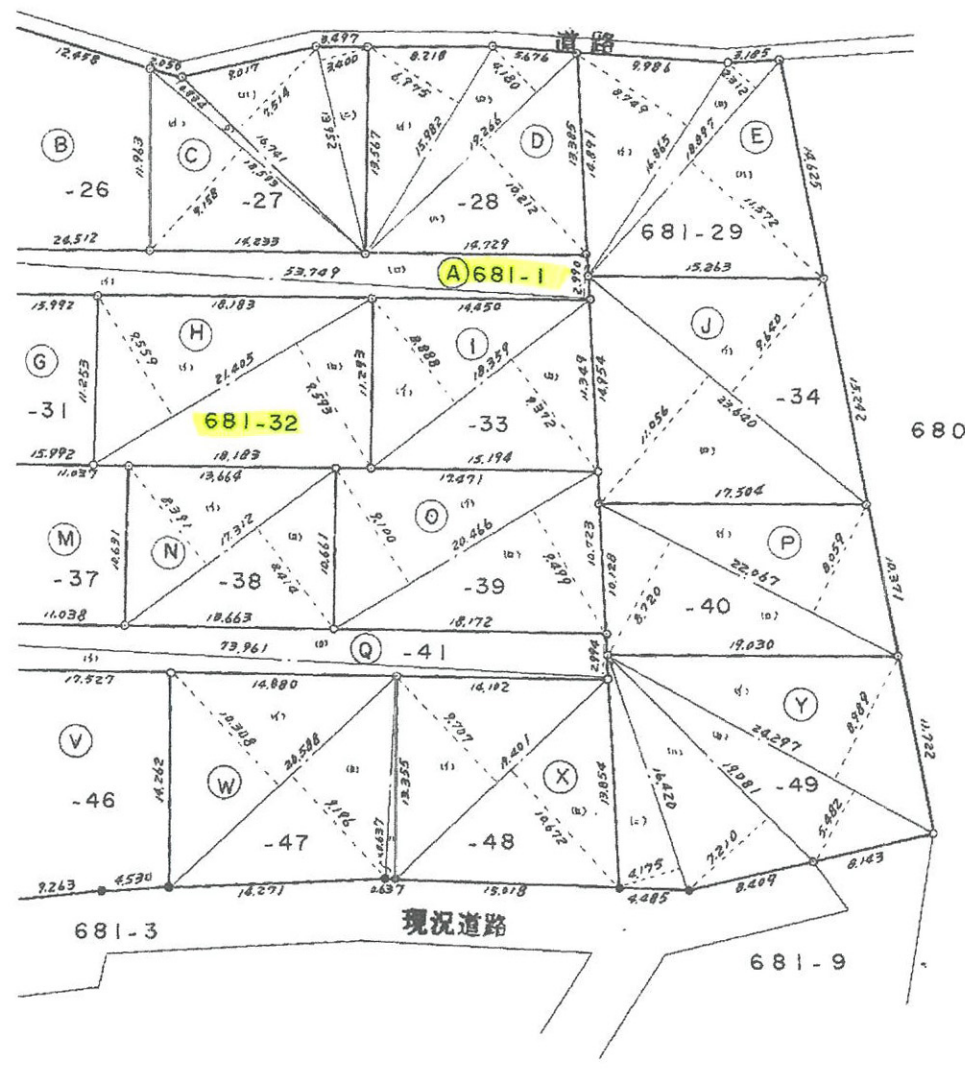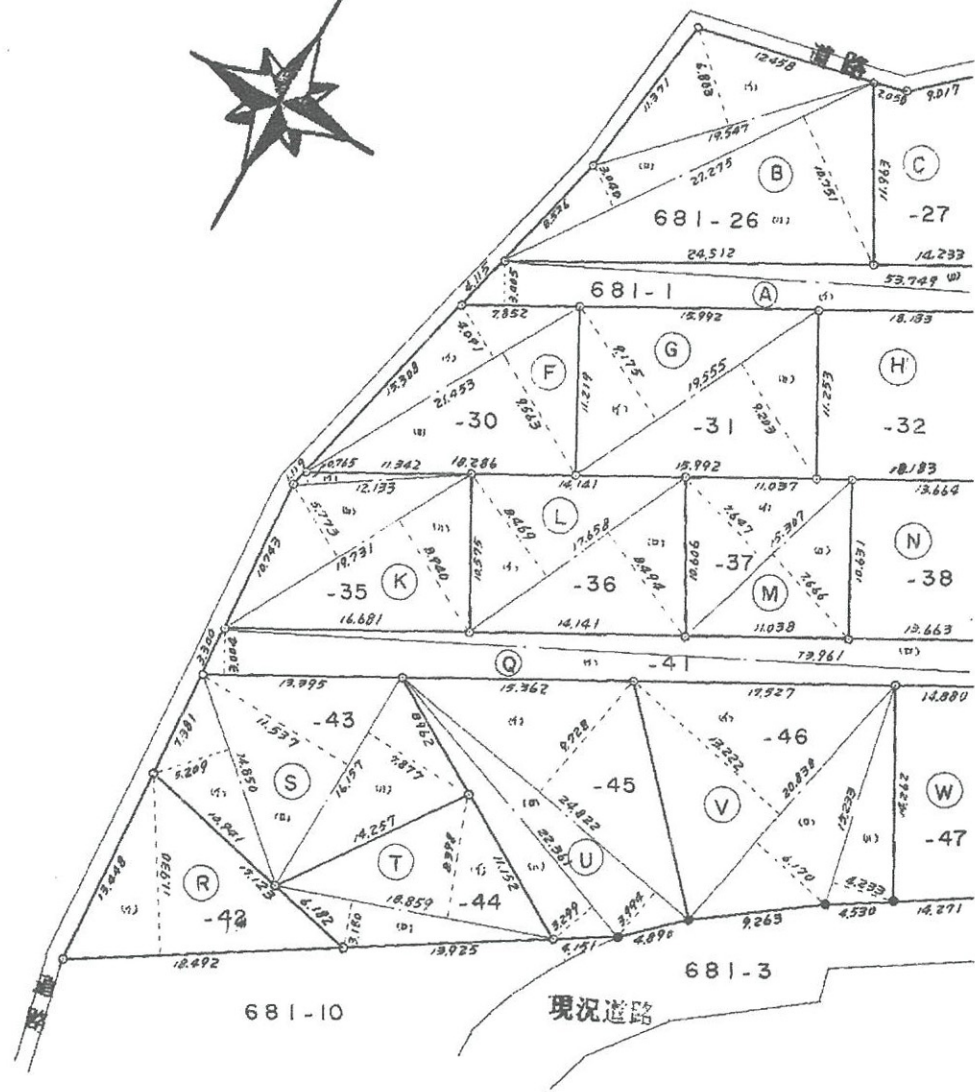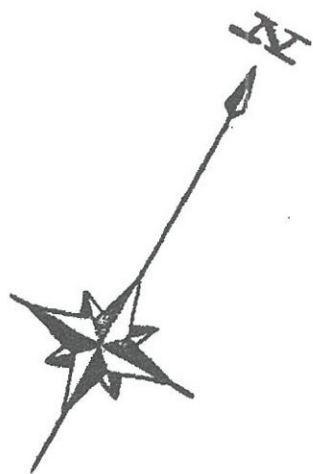

凡例
○ --- 杭
● --- 旗

作製者 平塚市浅間町2番14号 有限会社 協和商事 測量士 池亀 昭 昭和52年12月14日作製 電話0463-32-5110番

申請人 ロイヤルエステート株式会社 代表取締役 本村 季章 縮尺 1/500

52
12
19

706316

3-2

地番 681-44~49
681-1,26 ~ -43

地積測量図

2/3

土地の所在 中郡大磯町大磯字漆ヶ久保

求積表

求積表

地番	順位	符号	底(m) 辺	高(m) サ	倍面積	地 (m ²) 積
681-1	A	①	56.477	3.005	169.713385	165.2114
		②	53.749	2.990	160.709510	
		計			330.422895	
681-26	B	①	19.547	6.803	132.978241	254.5638
		②	27.275	3.040	82.916000	
		③	27.275	10.751	293.233525	
		計			509.127766	
681-27	C	①	18.593	9.158	170.274694	179.5049
		②	18.593	0.834	15.506562	
		③	16.741	7.514	125.791874	
		④	13.952	3.400	47.436800	
		計			359.009930	
681-28	D	①	15.982	6.975	111.474450	194.3753
		②	19.266	4.180	80.531880	
		③	19.266	10.212	196.744392	
		計			388.750722	
681-29	E	①	16.865	8.749	147.551885	204.9589
		②	18.897	2.312	43.689864	
		③	18.897	11.572	218.676084	
		計			409.917833	
681-30	F	①	21.453	4.091	87.764223	146.4596
		②	21.453	9.563	205.155039	
		計			292.919262	
681-31	G	①	19.555	9.175	179.417125	179.6908
		②	19.555	9.203	179.964665	
		計			359.381790	
681-32	H	①	21.405	9.559	204.610395	204.9742
		②	21.405	9.593	205.338165	
		計			409.948560	
681-33	I	①	18.359	8.888	163.174792	167.6176
		②	18.359	9.372	172.060548	
		計			335.235340	

地番	順位	符号	底(m) 辺	高(m) サ	倍面積	地 (m ²) 積
681-34	J	①	23.640	9.640	227.889600	244.6267
		②	23.640	11.056	261.363840	
		計			489.253440	
681-35	K	①	12.133	0.765	9.281745	149.7919
		②	19.731	5.773	113.907063	
		③	19.731	8.940	176.395140	
		計			299.583948	
681-36	L	①	17.658	8.469	149.545602	149.7663
		②	17.658	8.494	149.987052	
		計			299.532654	
681-37	M	①	15.307	7.647	117.052629	117.1980
		②	15.307	7.666	117.343462	
		計			234.396091	
681-38	N	①	17.312	8.391	145.264992	145.4640
		②	17.312	8.414	145.663168	
		計			290.928160	
681-39	O	①	20.466	9.100	186.240600	190.3235
		②	20.466	9.499	194.406534	
		計			380.647134	
681-40	P	①	22.067	8.059	177.837953	185.1310
		②	22.067	8.720	192.424240	
		計			370.262193	
681-41	Q	①	75.266	3.004	226.099064	223.7691
		②	73.961	2.994	221.439234	
		計			447.538298	
681-42	R	①	18.492	11.930	220.609560	110.3047
		②	18.492	11.930	220.609560	
		計			220.609560	
681-43	S	①	14.850	5.209	77.353650	195.5128
		②	16.157	11.537	186.403309	
		③	16.157	7.877	127.268689	
		計			391.025648	

作製者 平塚市浅間町2番14号 協和商事 有限会社 測量士 池田昭 (昭和52年12月14日作製) 電話0463-32-3110番

申請人 日イナルエステート株式会社 代表取締役 本村季章 縮尺 1/

52
12
19