


地積測量図

地番 1100~1. ~6
-7. ~8. ~9
土地の所在 神戸市北区平田町平田西山上

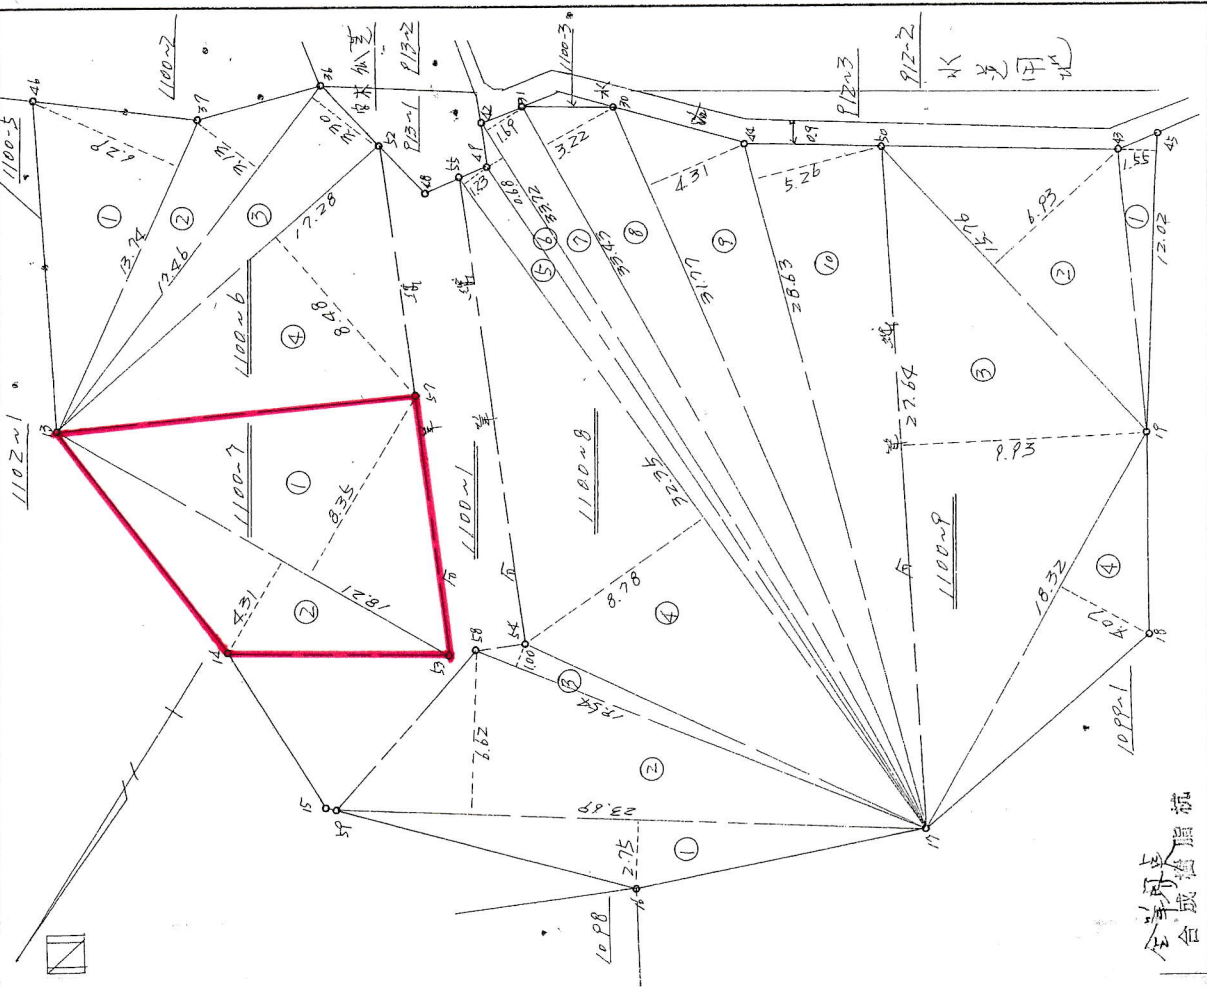

申請人 木下 圭
縮尺 1/250M

** サンシヤ キコセキヒヨウ **

子ハコ NO	チイロ	タカサ	ハイセキ	サセキ
100	1 13.74	6.29	86.4246	
-6	2 17.46	3.13	54.6498	
	3 17.46	3.30	57.6180	
	4 17.28	8.48	146.5344	
		サ 1	345.2268	
1100	1 18.21	8.35	152.0535	172.61
-7	2 18.21	4.31	78.4851	
		サ 1	230.5386	
		1/2	115.2693	115.26
1100	1 23.69	2.75	65.1475	
-8	2 23.69	6.62	156.8278	
	3 19.54	1.00	19.5400	
	4 32.35	8.78	284.0330	
	5 32.35	1.23	39.7905	
	6 33.72	0.68	22.9296	
	7 33.72	1.69	56.9868	
	8 33.43	3.22	107.6446	
	9 31.77	4.31	136.9287	
	10 28.63	5.26	150.5938	
		サ 1	1040.4223	
	1/2	520.2111	520.21	
1100	1 12.02	1.55	18.6310	
-9	2 15.76	6.93	109.2168	
	3 27.64	9.93	274.4652	
	4 18.32	4.07	74.5624	
		サ 1	476.8754	
	1/2	238.4377	238.43	
1100		コウホ	1046.6538	
-1		ソウカイ	1046.5315	
		ガソウチ	0.1223	0.12

兵庫縣三田市高次501の1
土地調査士 勝本千秋
作製者
(昭和54年4月26日作製)
(兵庫縣土地家屋調査士会用紙)