


イ 1275-8    ハ 1328-2    ホ 1310-17    ト 1310-20    リ 1318-10    ル 1318-39  
 ロ 1275-9    ニ 1308-6    ヘ 1310-19    チ 1318-1    ヌ 1318-38    っづく

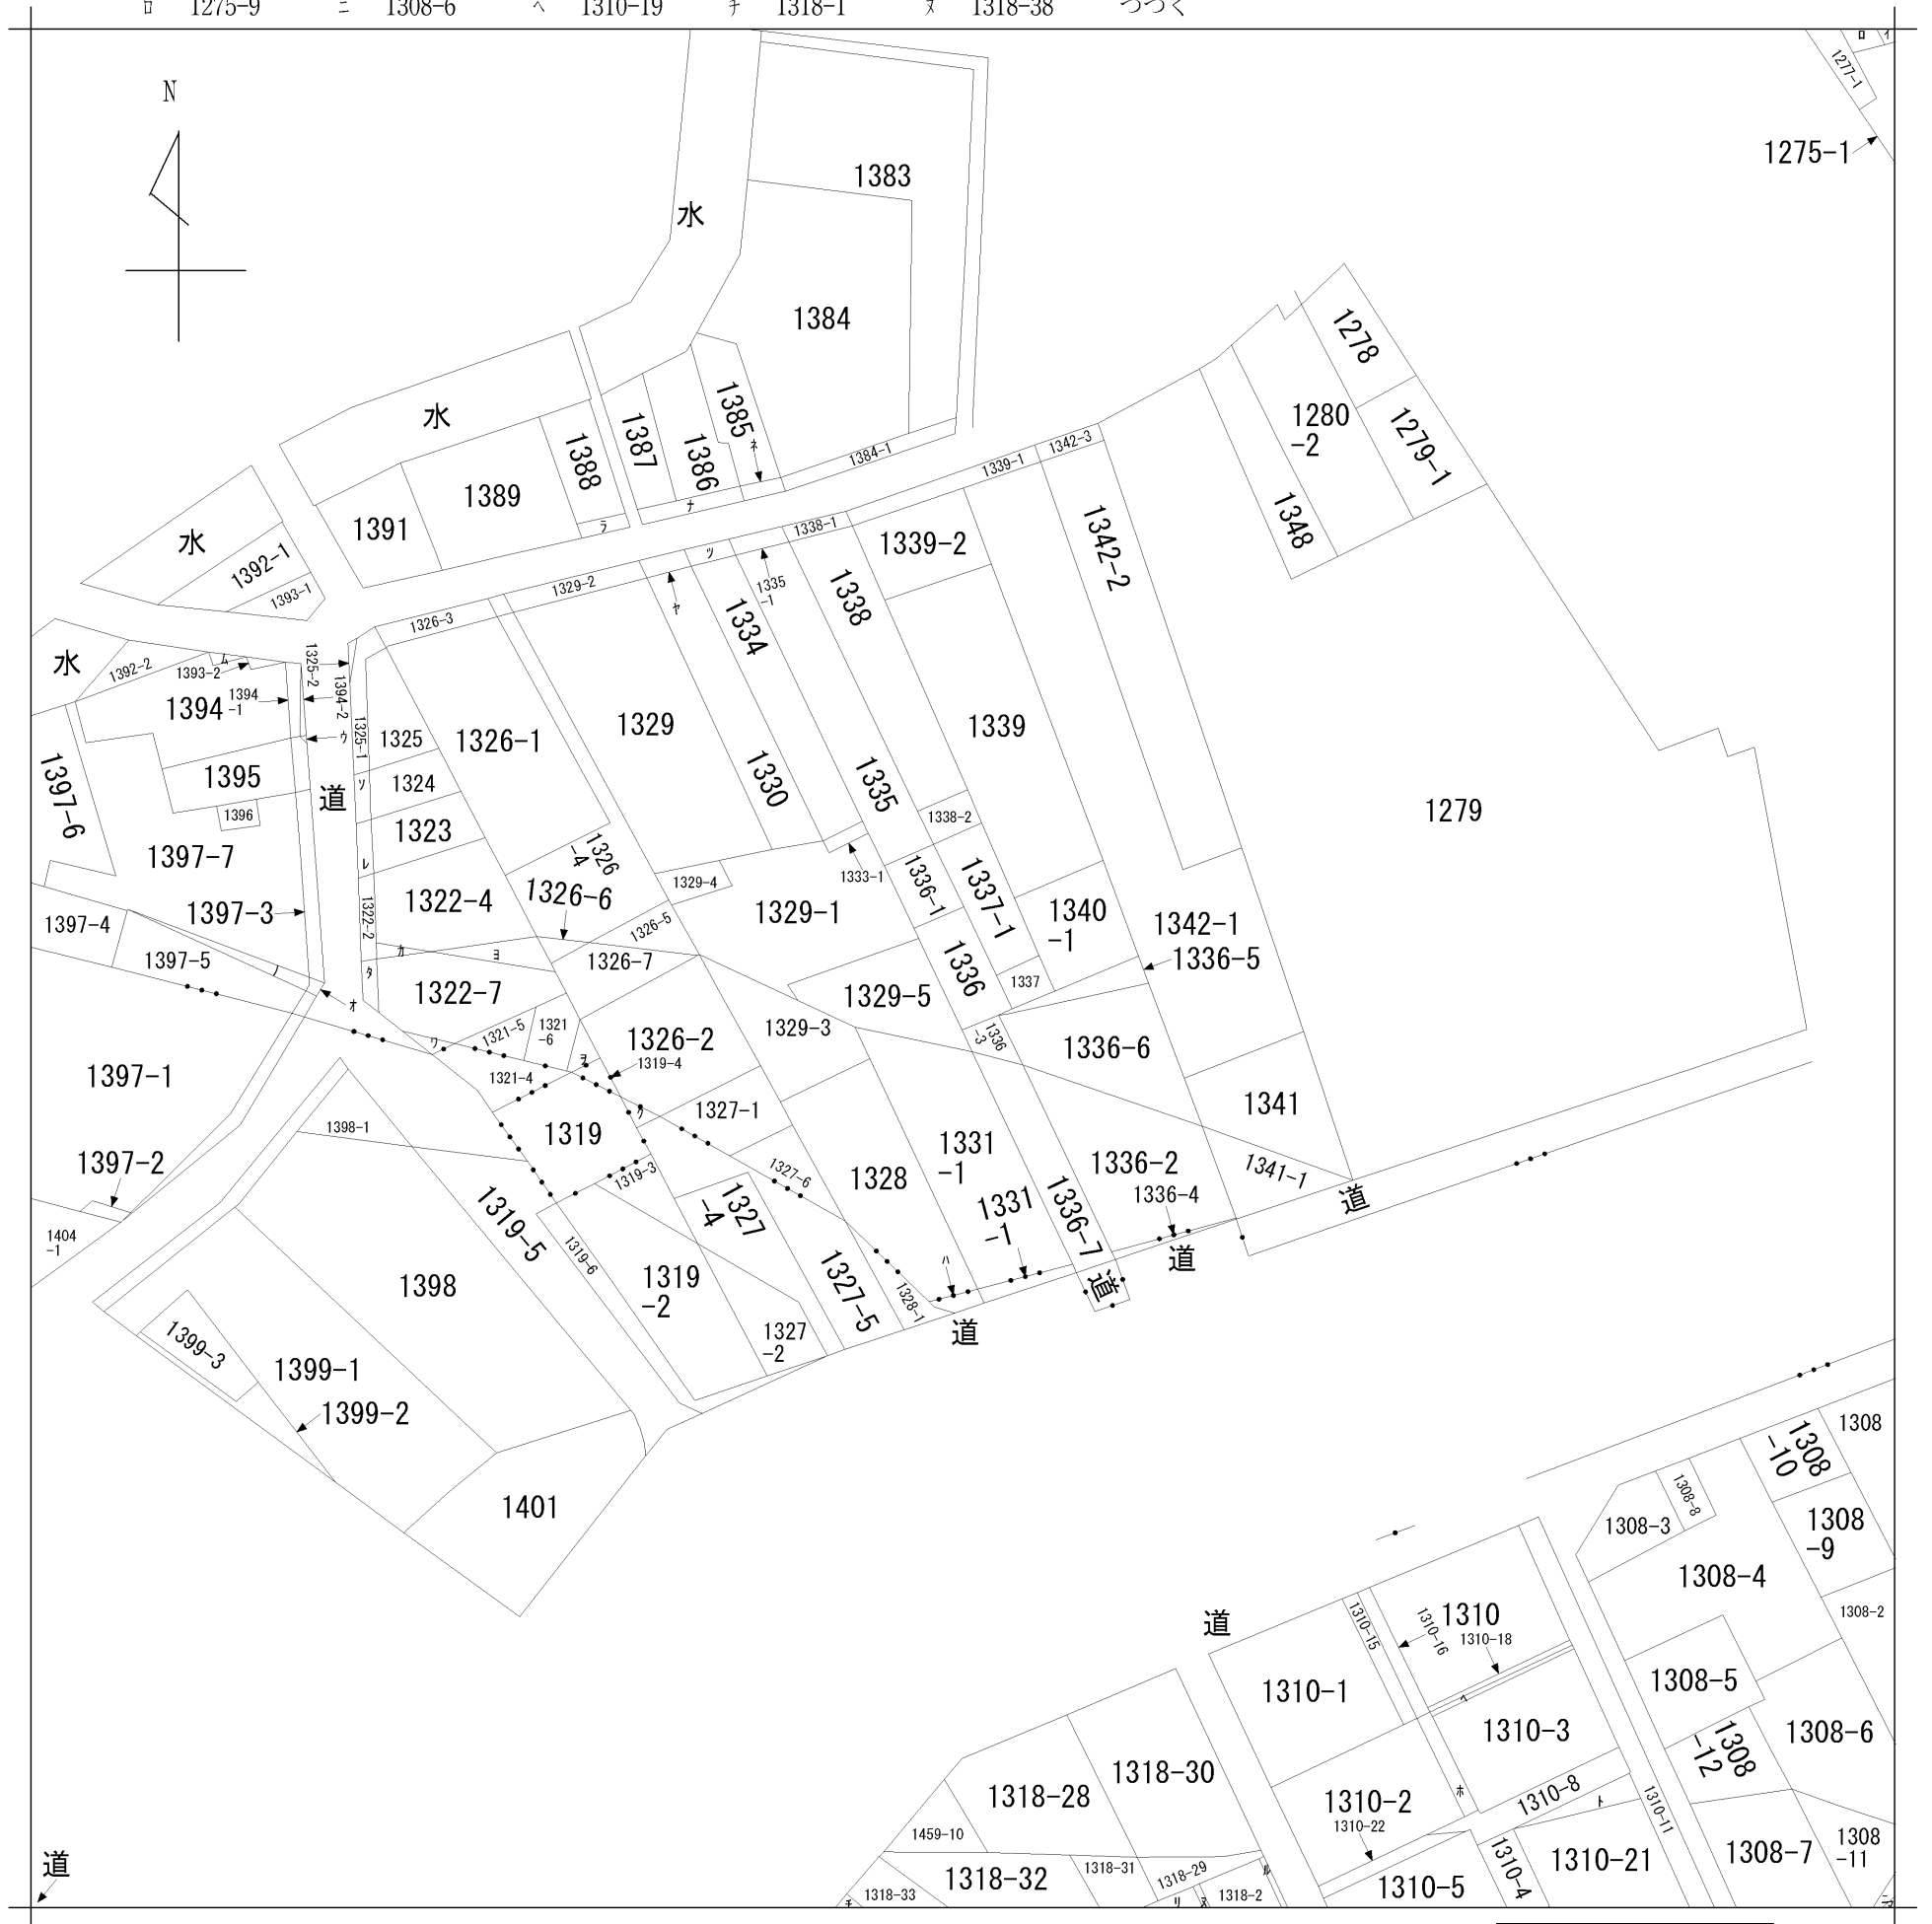

請求部	所在	岡山市東区西大寺中一丁目			地番	1336番		
出力縮尺	縮尺不明	精度区分		座標系番号又は記号	分類	地図に準ずる図面	種類	旧土地台帳附属地図
作成年月日				備付年月日(原図)	平成5年10月1日	補事項		

ヲ	1321-1	E	西大寺中1
ワ	1322-1		丁目
カ	1322-3	F	西大寺中1
ヨ	1322-5		丁目
タ	1322-6	G	西大寺中1
レ	1323-1		丁目
ソ	1324-1	H	西大寺中1
ツ	1334-1		丁目
ネ	1385-1	I	西大寺中1
ナ	1386-1		丁目
ラ	1388-1	J	西大寺中1
ム	1393-3		丁目
ウ	1397-10	K	西大寺南2
ノ	1397-8		丁目
オ	1397-9	L	西大寺南2
ク	1327-3		丁目
ヤマ	1330-1	M	西大寺南2
道			丁目
		N	西大寺南2
			丁目
		O	西大寺南2
			丁目
		P	西大寺南2
			丁目
		Q	西大寺南2
			丁目
		R	西大寺南2
			丁目
		S	西大寺南2
			丁目
		T	西大寺南2
			丁目
		U	西大寺南2
			丁目
		V	西大寺南2
			丁目
		W	西大寺南2
			丁目